


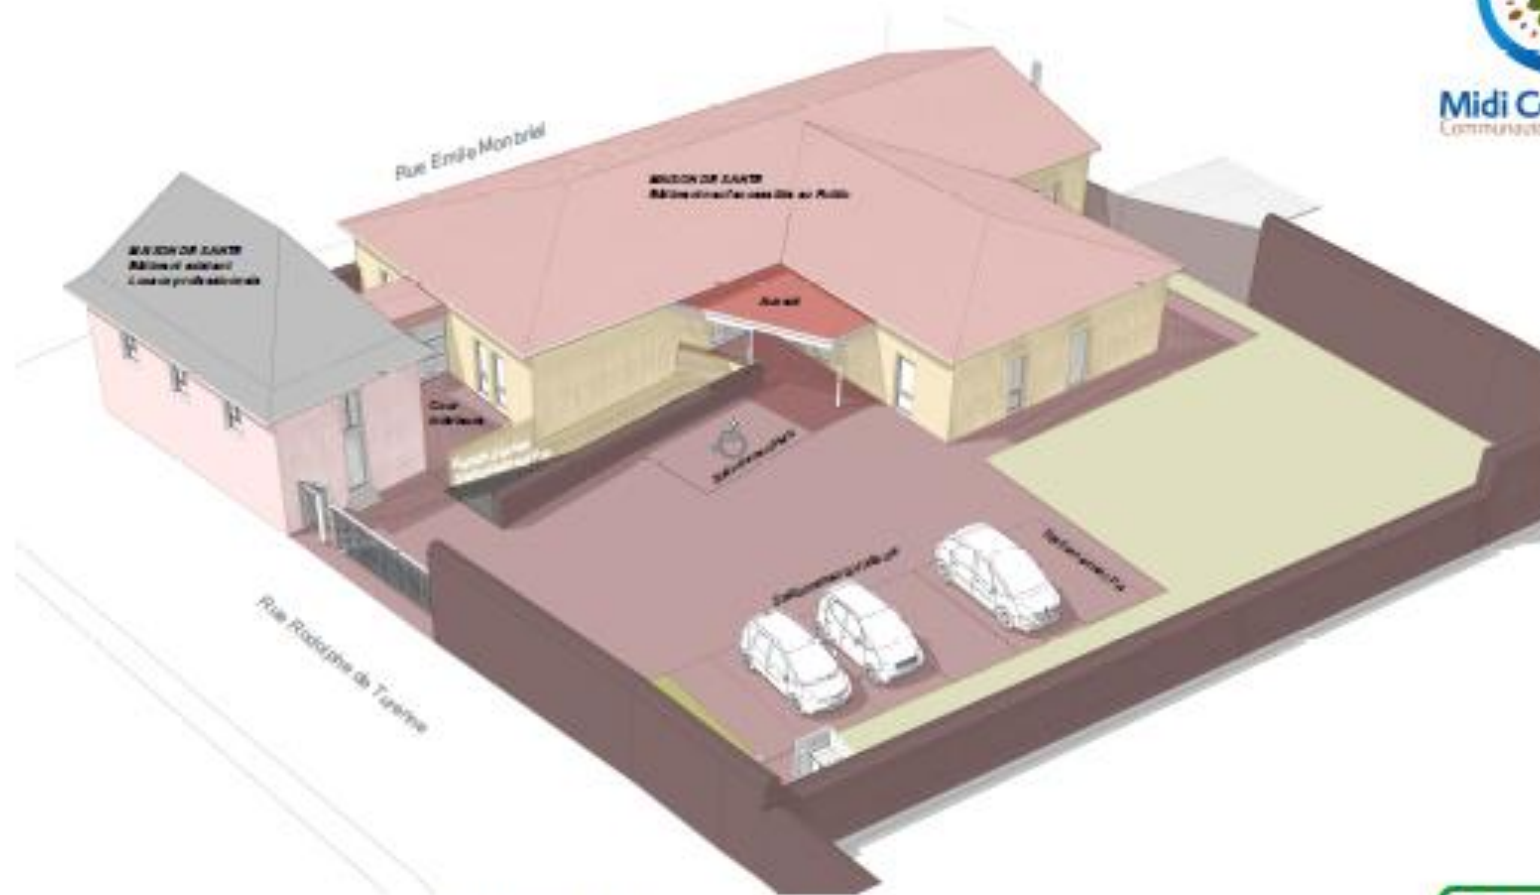

Croquis volumétrique
 Depuis l'angle (3.302) de la parcelle



Construction d'une Maison de Santé Pluridisciplinaire
 à BEAULIEU SUR DORDOGNE



SCP d'Architecture
 Langeau Vignal Souffran