
















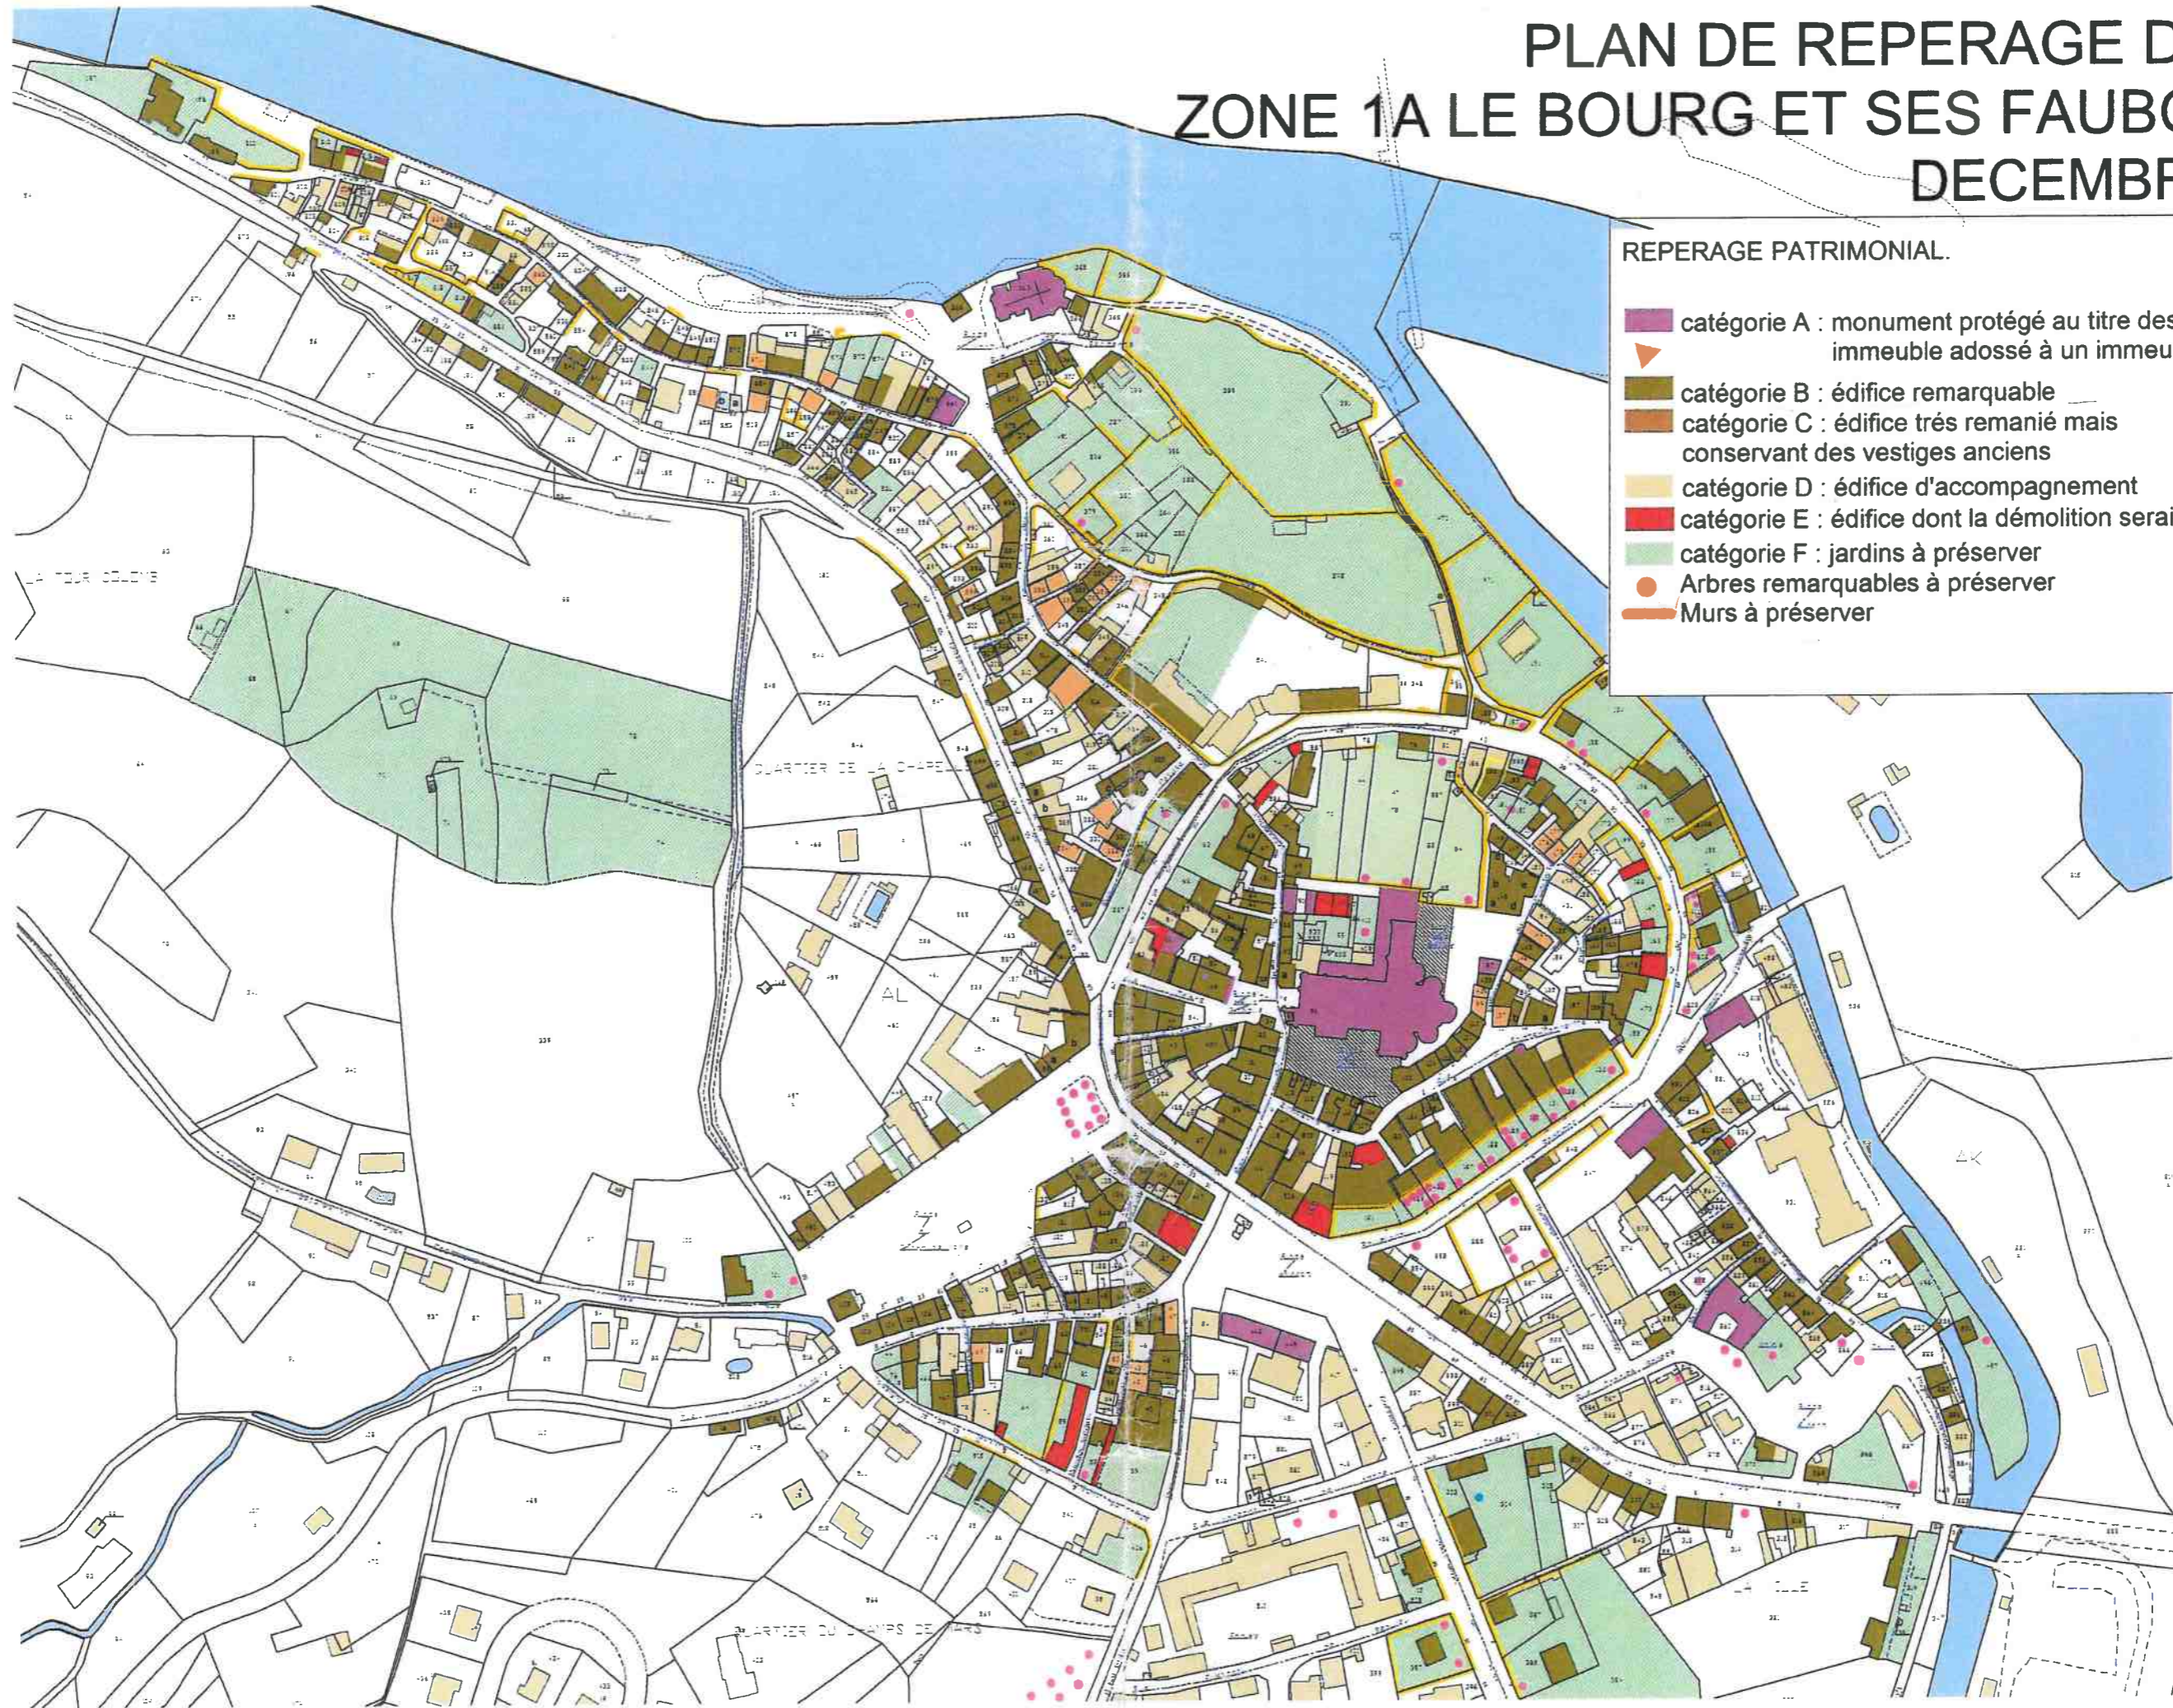

AVAP de BEAULIEU SUR DORDOGNE PLAN DE REPERAGE DU BATI ZONE 1A LE BOURG ET SES FAUBOURGS DECEMBRE 2013


REPERAGE PATRIMONIAL.






-  catégorie A : monument protégé au titre des MH.
immeuble adossé à un immeuble MHC
-  catégorie B : édifice remarquable
-  catégorie C : édifice très remanié mais conservant des vestiges anciens
-  catégorie D : édifice d'accompagnement
-  catégorie E : édifice dont la démolition serait souhaitable
-  catégorie F : jardins à préserver
-  Arbres remarquables à préserver
-  Murs à préserver

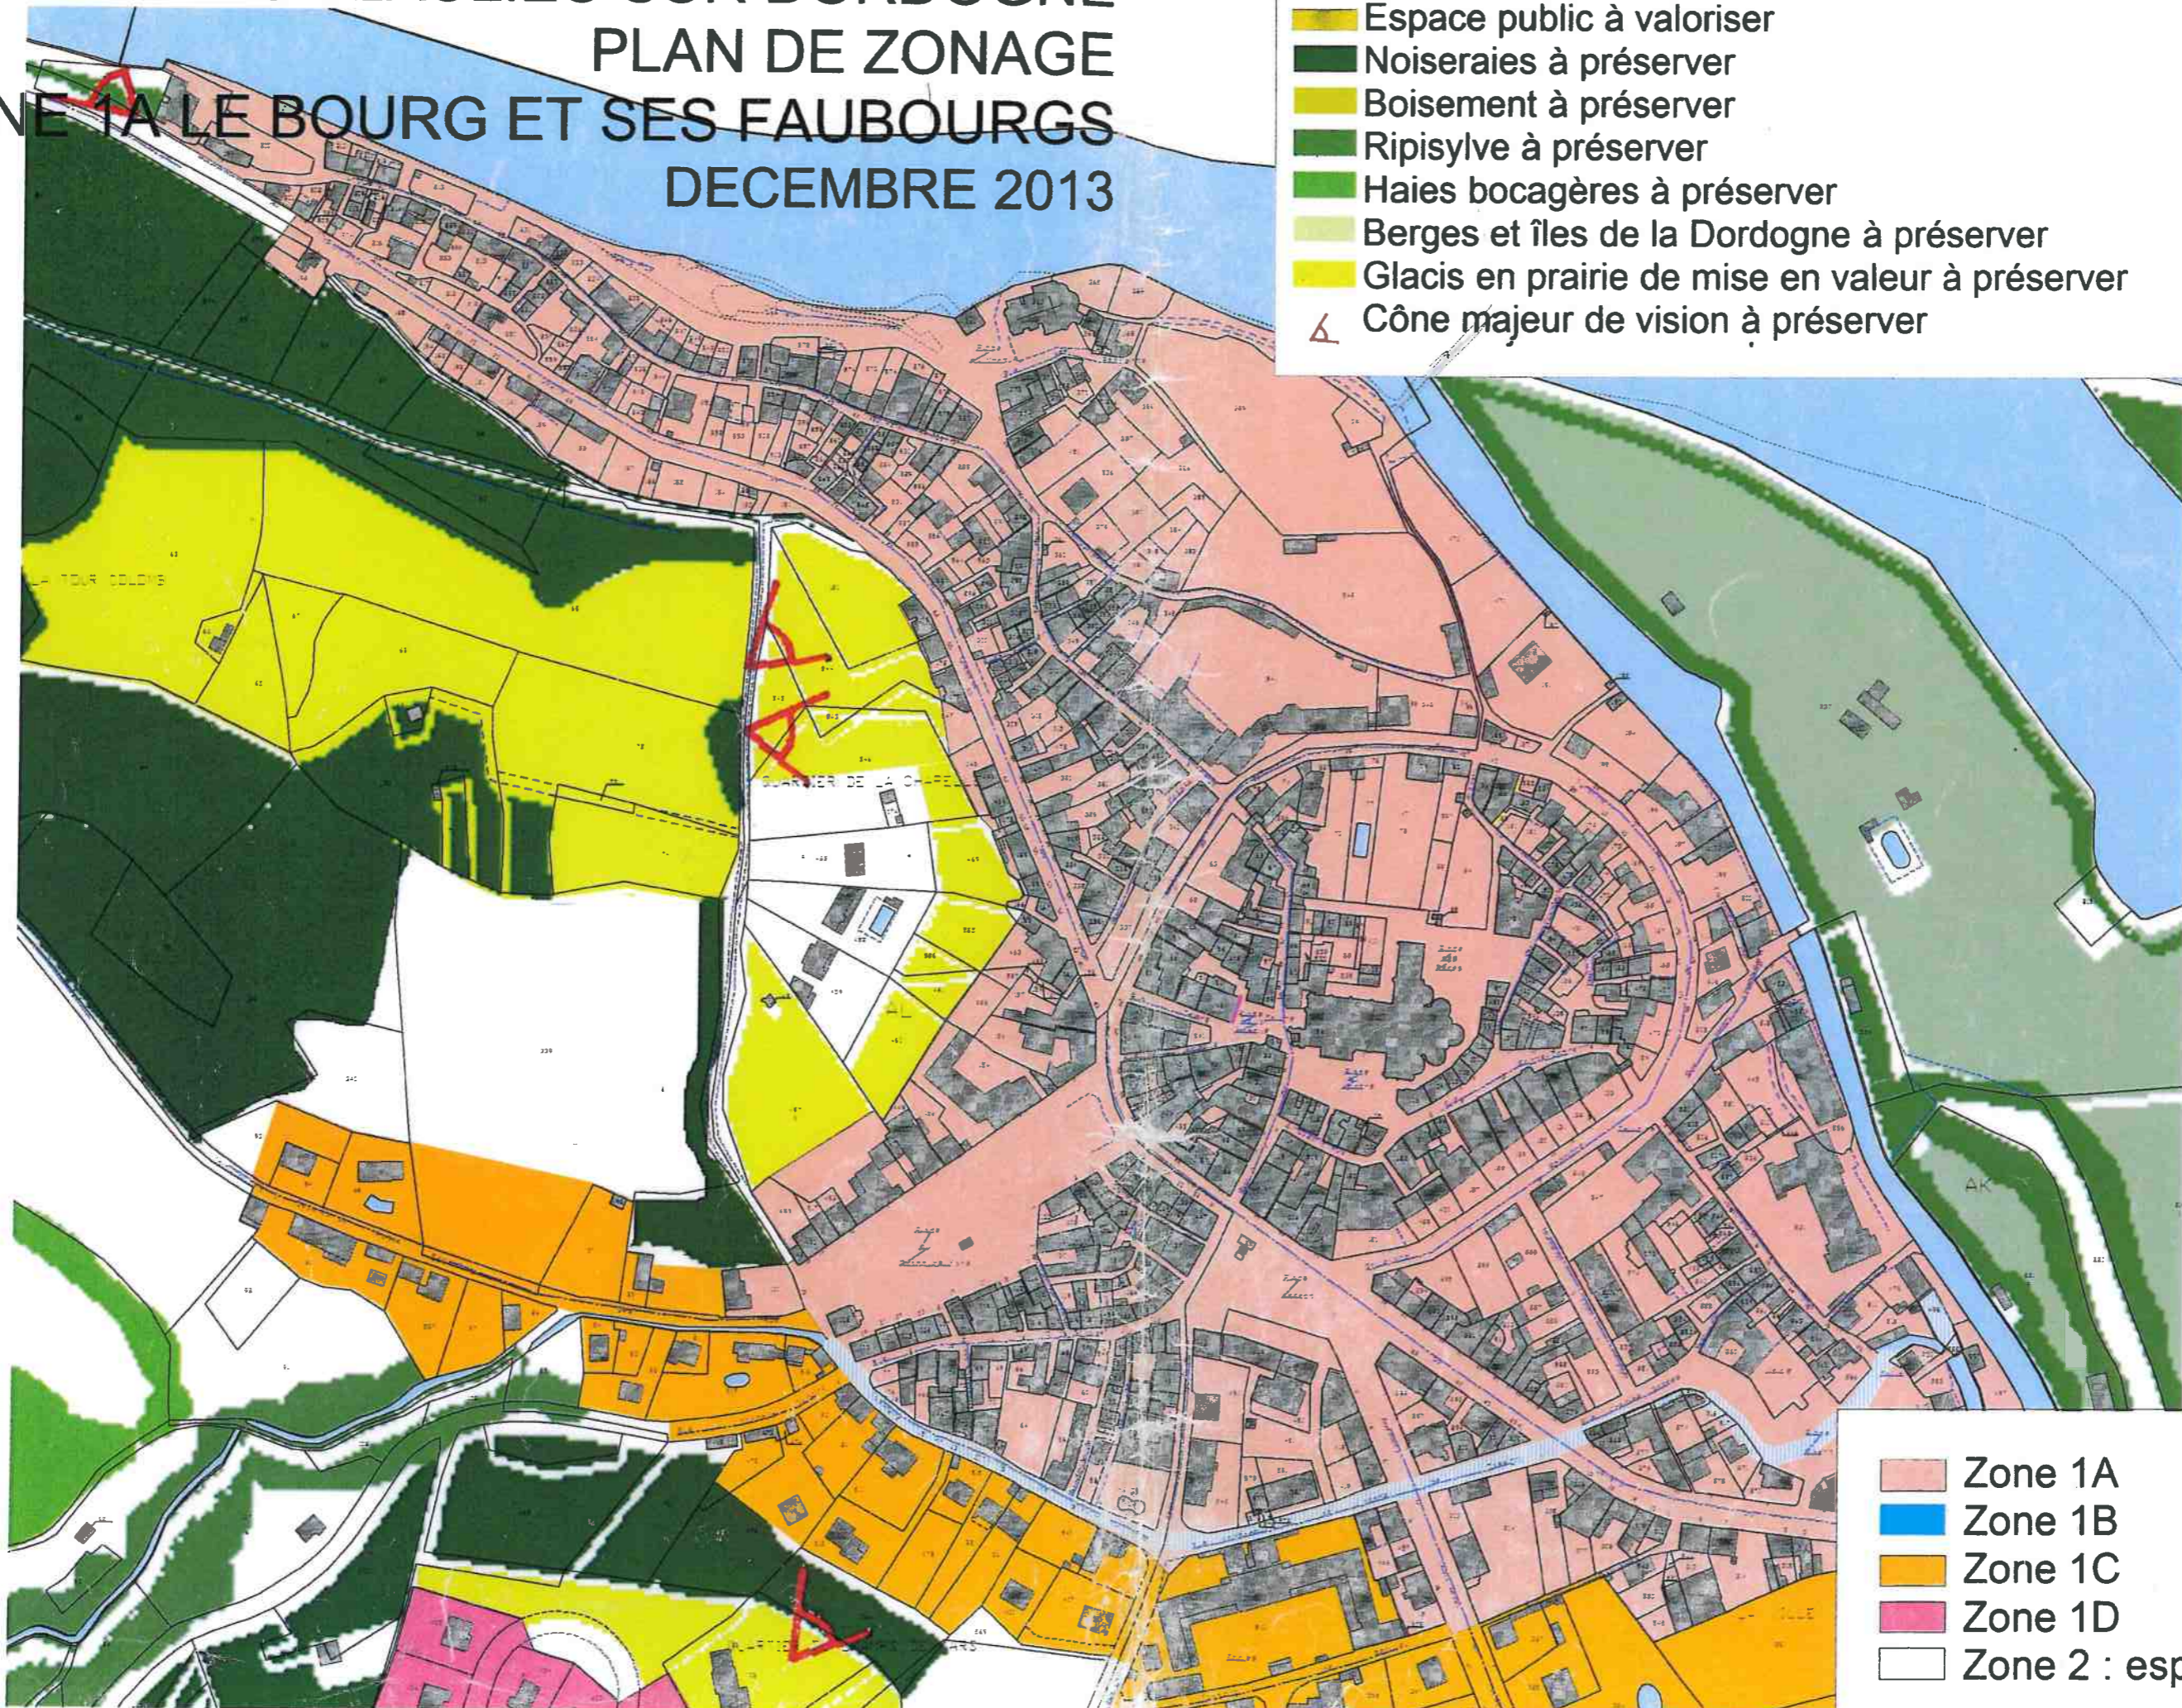


AVAP de BEAULIEU SUR DORDOGNE PLAN DE ZONAGE ZONE 1A LE BOURG ET SES FAUBOURGS DECEMBRE 2013

-  Espace public à valoriser
-  Noiseraies à préserver
-  Boisement à préserver
-  Ripisylve à préserver
-  Haies bocagères à préserver
-  Berges et îles de la Dordogne à préserver
-  Glacis en prairie de mise en valeur à préserver
-  Côte majeur de vision à préserver



-  Zone 1A
-  Zone 1B
-  Zone 1C
-  Zone 1D
-  Zone 2 : espace rural

AVAP de BEAULIEU SUR DORDOGNE PLAN DE REPERAGE DU BATI ZONE 1A LE BOURG ET SES FAUBOURGS DECEMBRE 2013

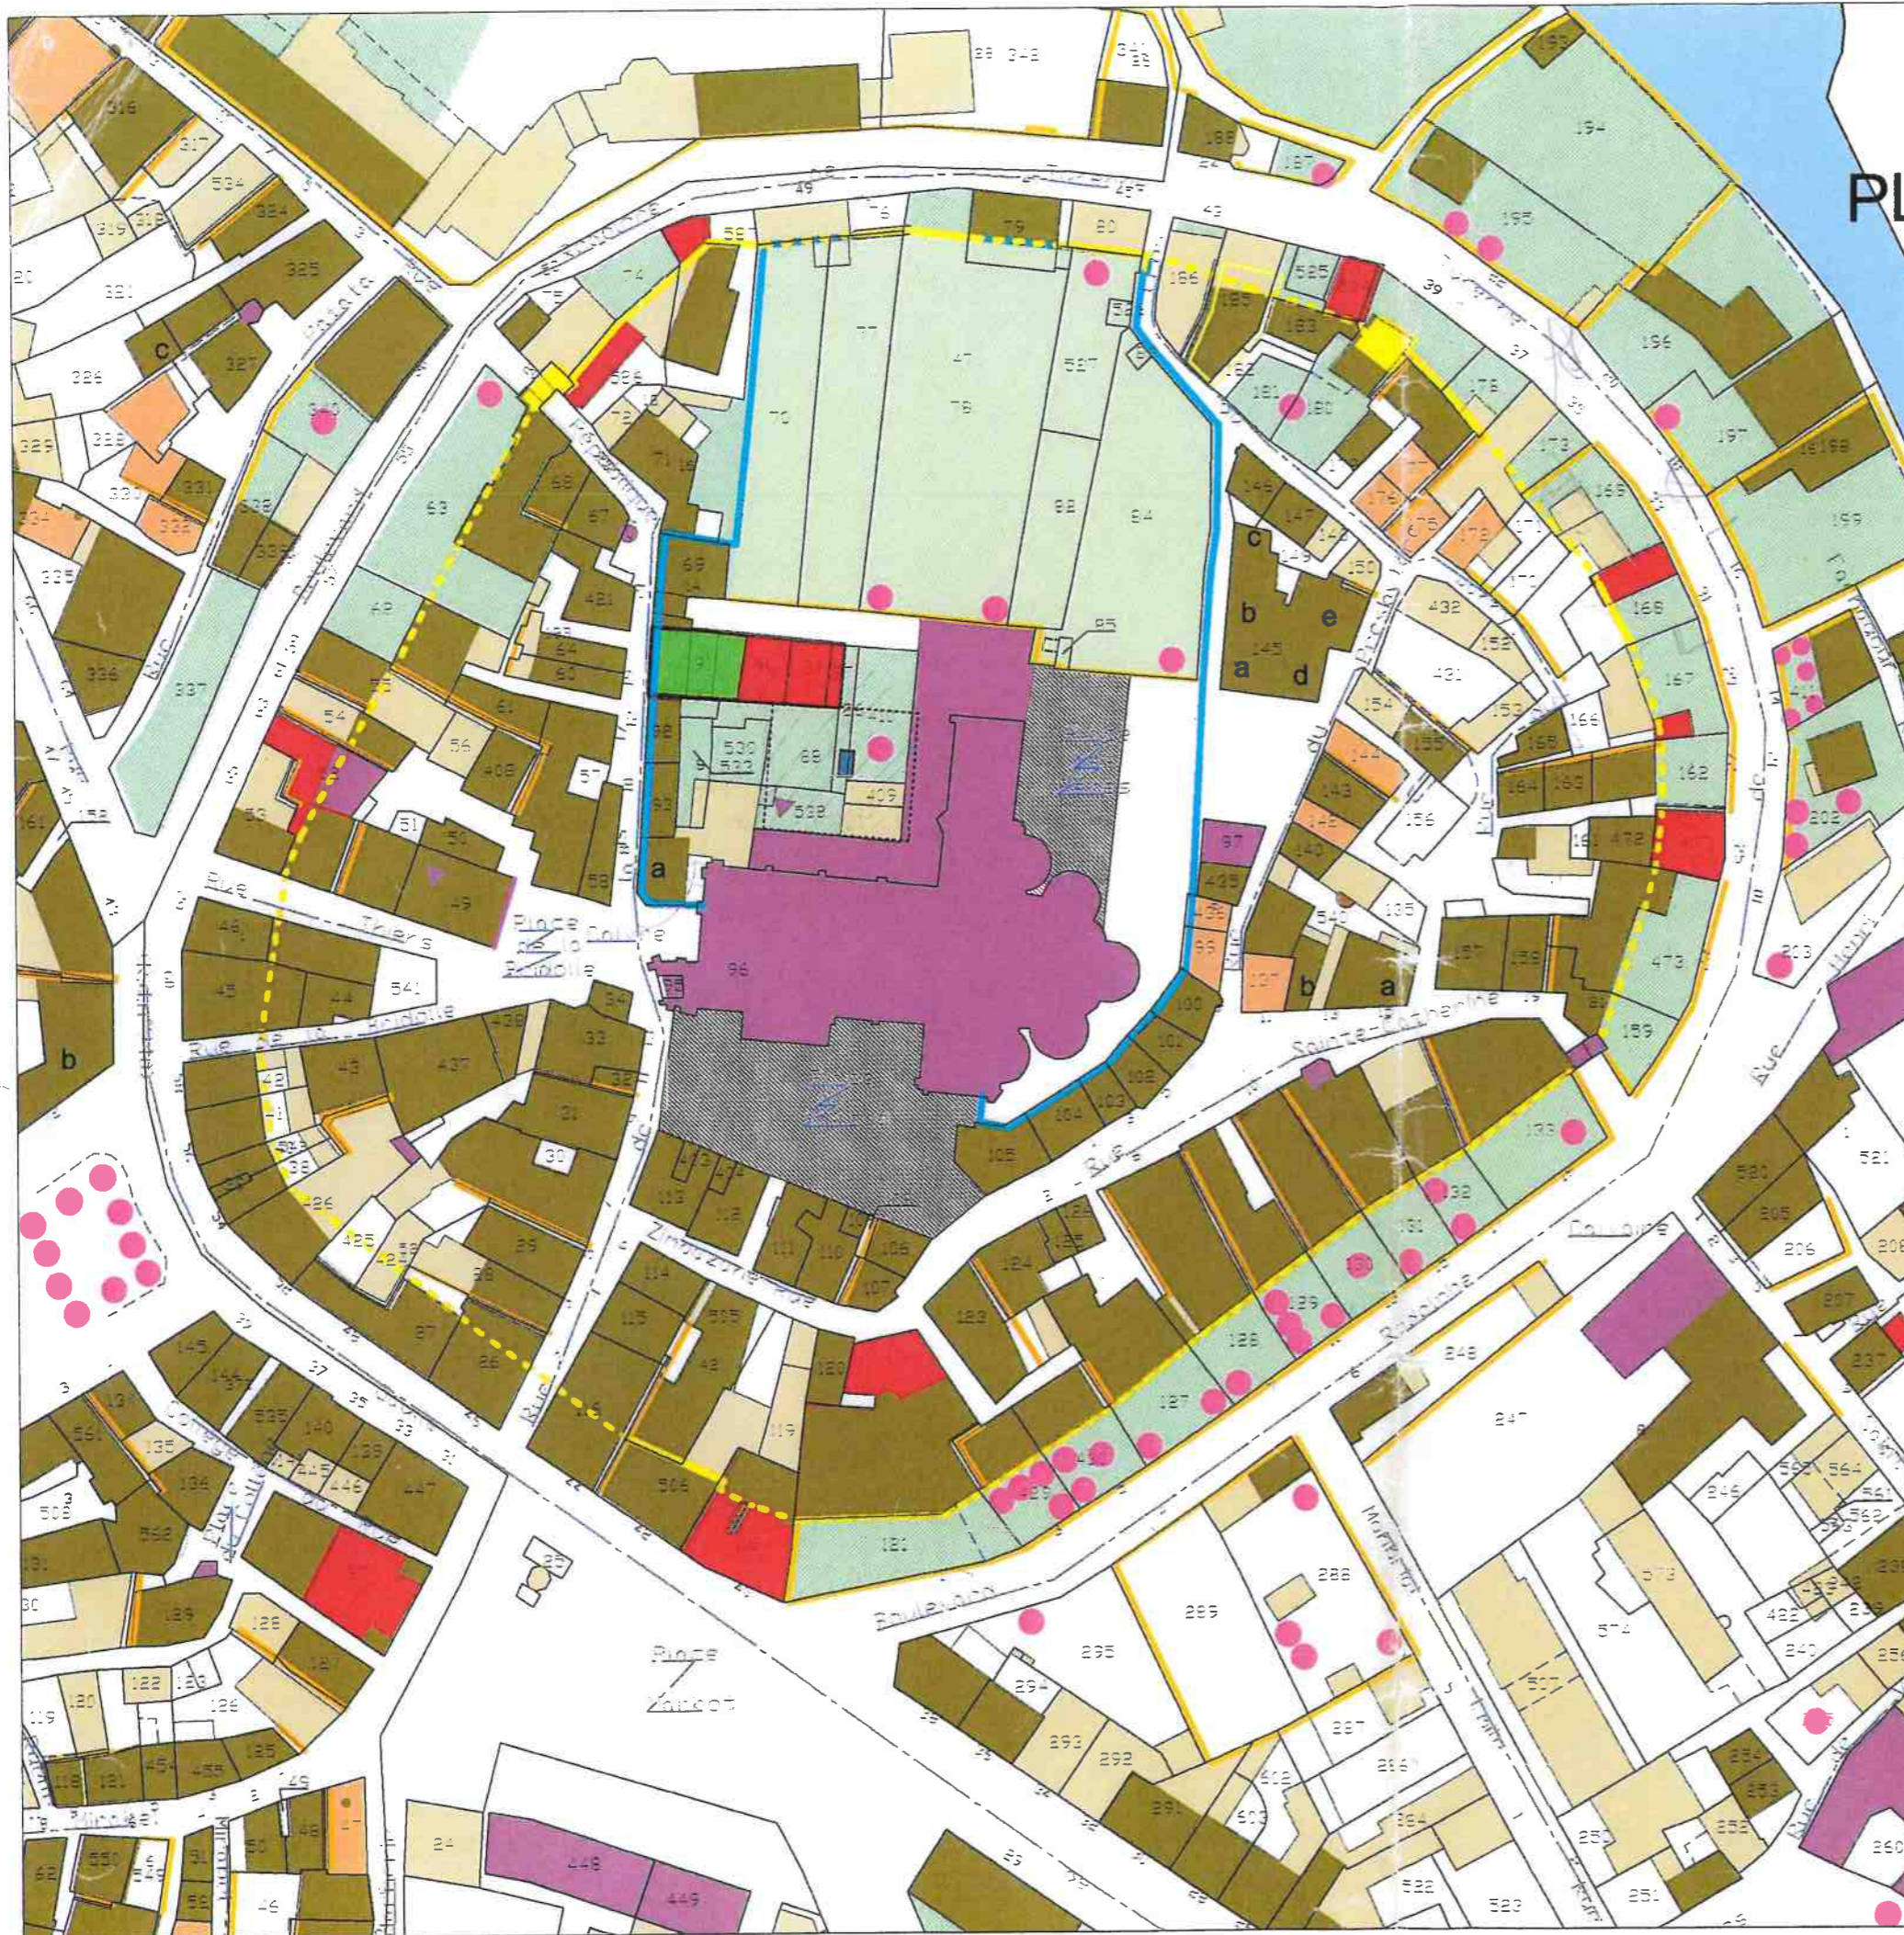








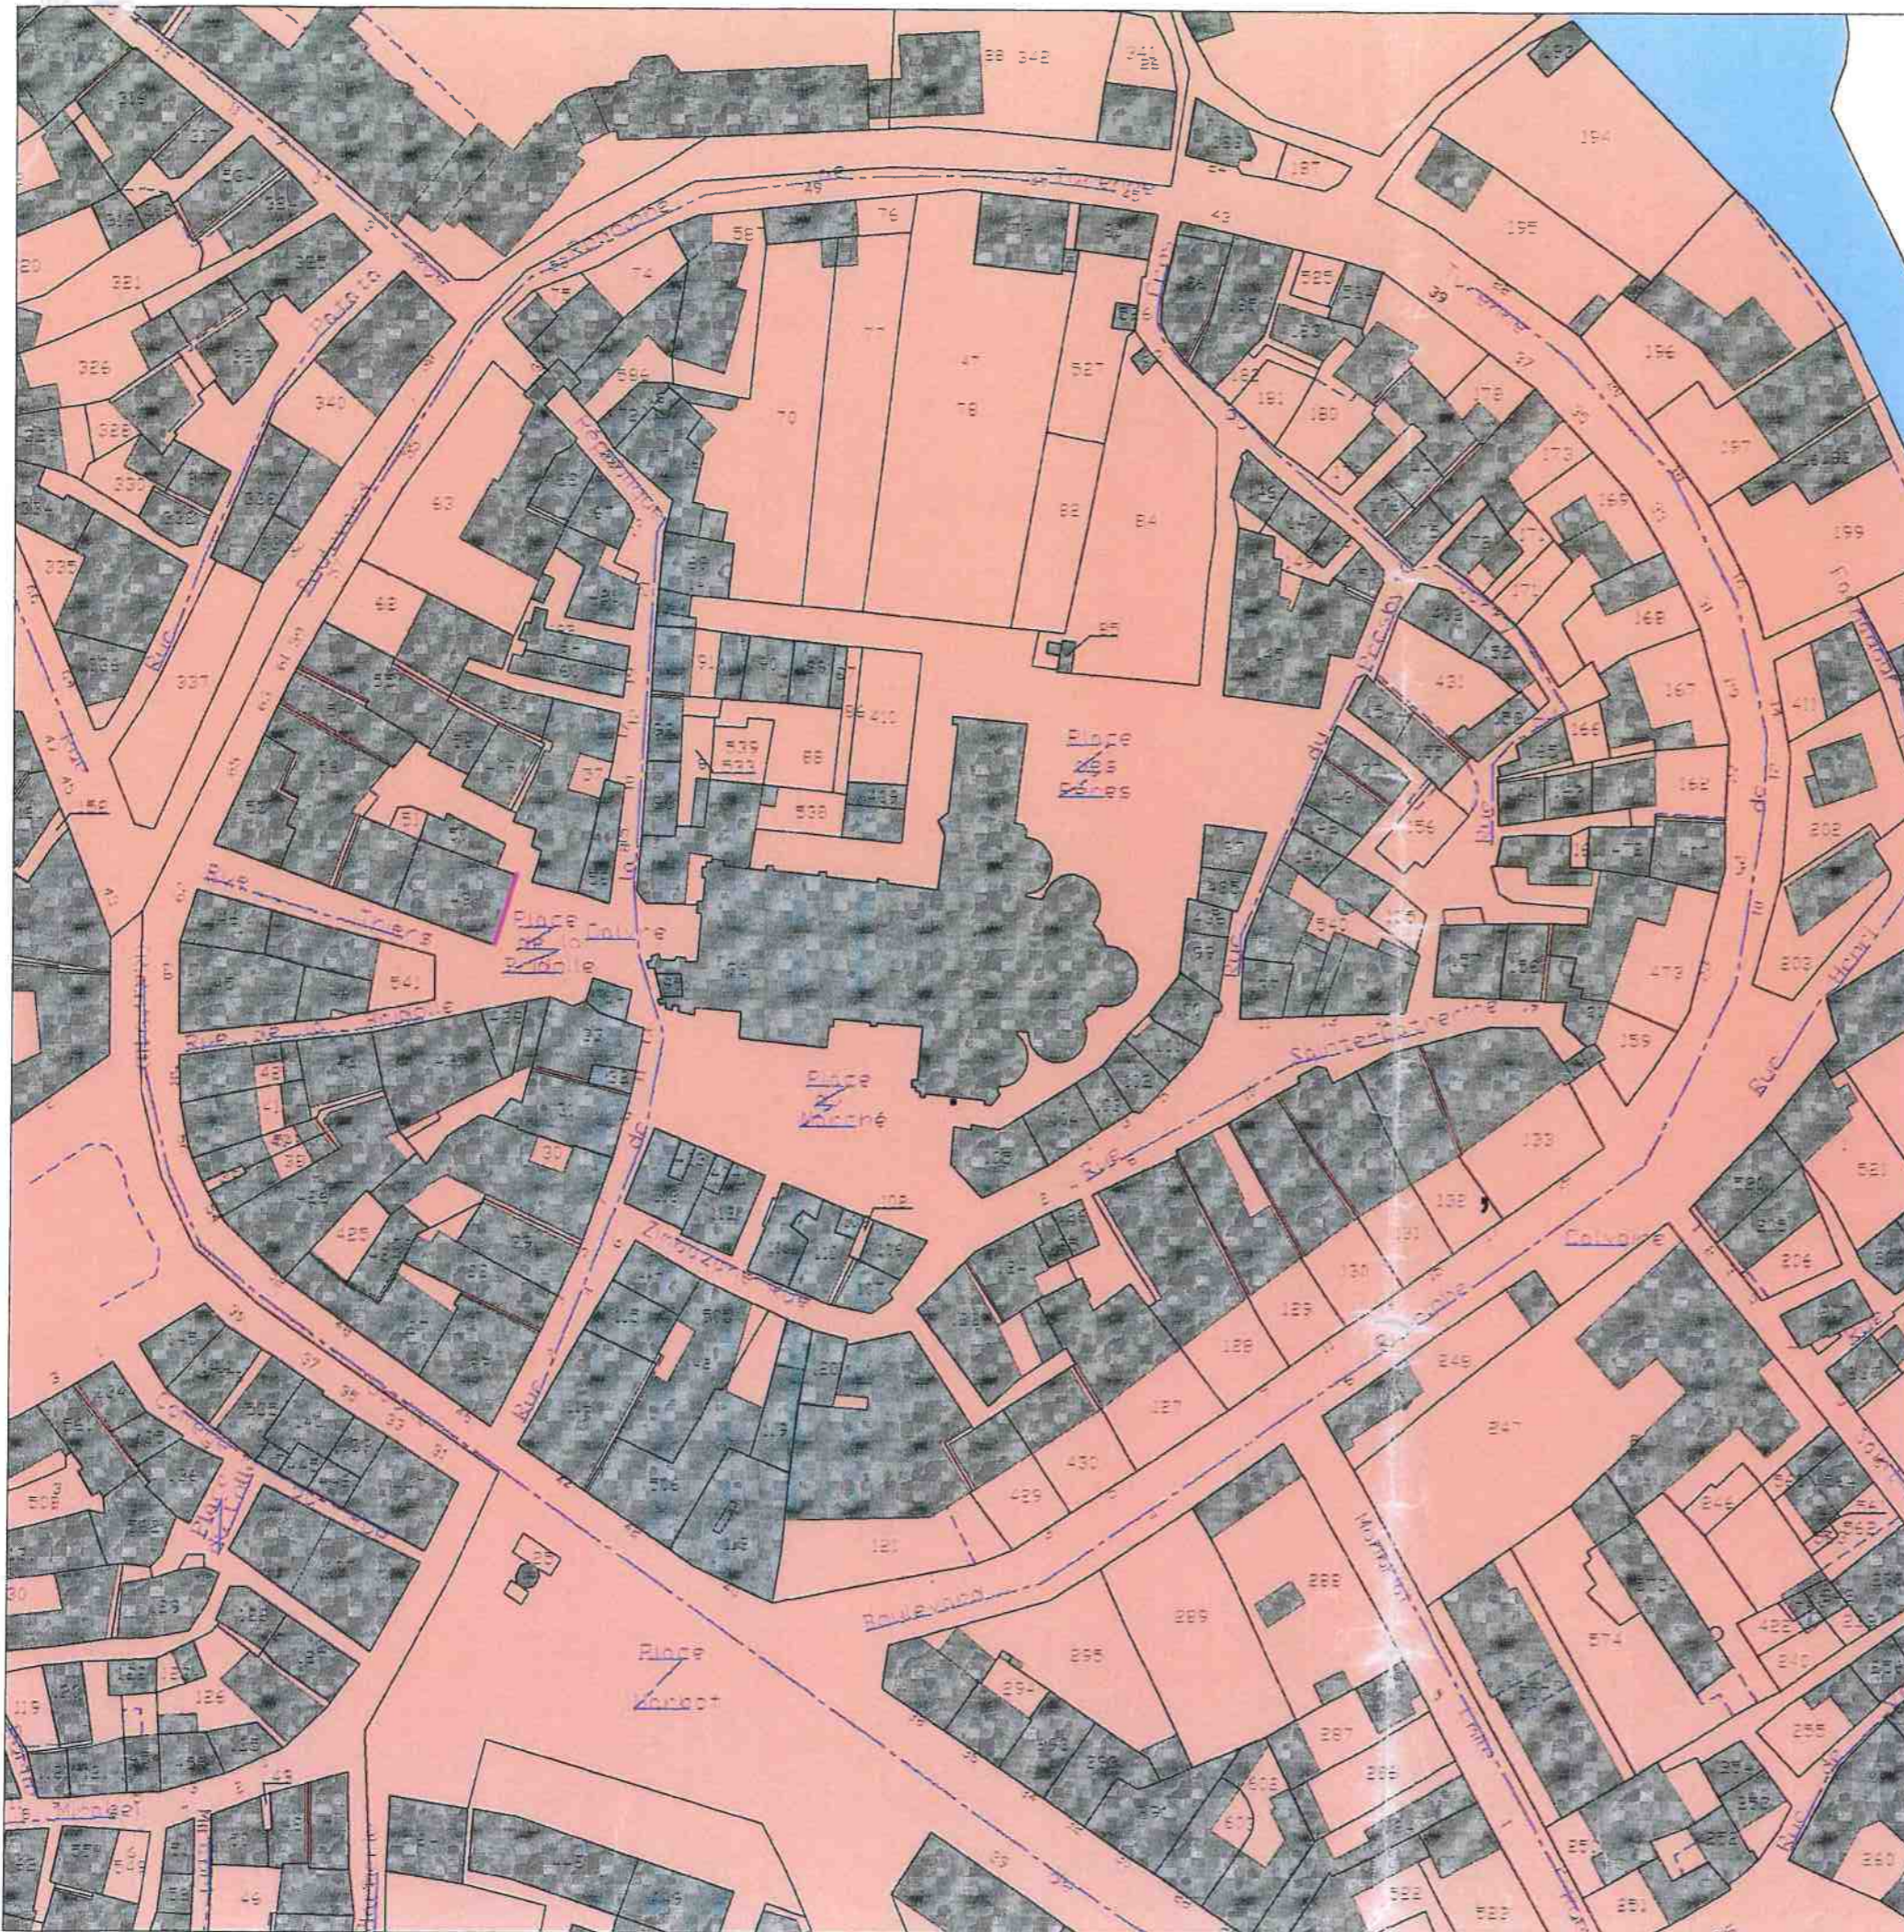

REPERAGE PATRIMONIAL.






- catégorie A : monument protégé au titre des MH.
immeuble adossé à un immeuble MHC
- catégorie B : édifice remarquable
- catégorie C : édifice très remanié mais conservant des vestiges anciens
- catégorie D : édifice d'accompagnement
- catégorie E : édifice dont la démolition serait souhaitable
- catégorie F : jardins à préserver
- Arbres remarquables à préserver
- Murs à préserver


- Androne
- Ancien cloître
- Puits du cloître
- Vestiges des anciens bâtiments conventuels à mettre en valeur
- Limites de l'enclos abbatial
- Eléments défensifs du rempart : portes, tours
- Tronçons apparents de l'ancien rempart
- Emprise de l'ancien rempart

AVAP de BEAULIEU
 SUR DORDOGNE
 PLAN DE ZONAGE
 ZONE 1A LE BOURG
 ET SES FAUBOURGS
 DECEMBRE 2013



-  Espace public à valoriser
-  Noiseraies à préserver
-  Boisement à préserver
-  Ripisylve à préserver
-  Haies bocagères à préserver
-  Berges et îles de la Dordogne à préserver
-  Glacis en prairie de mise en valeur à préserver
-  Cône majeur de vision à préserver


-  Zone 1A *Centre Bourg*
-  Zone 1B *Hammeaux du Battut et de la Dordogne*
-  Zone 1C *secteurs d'extension de Bourg*
-  Zone 1D *d'urbanisation récente*
-  Zone 2 : espace rural *de Beaulieu*

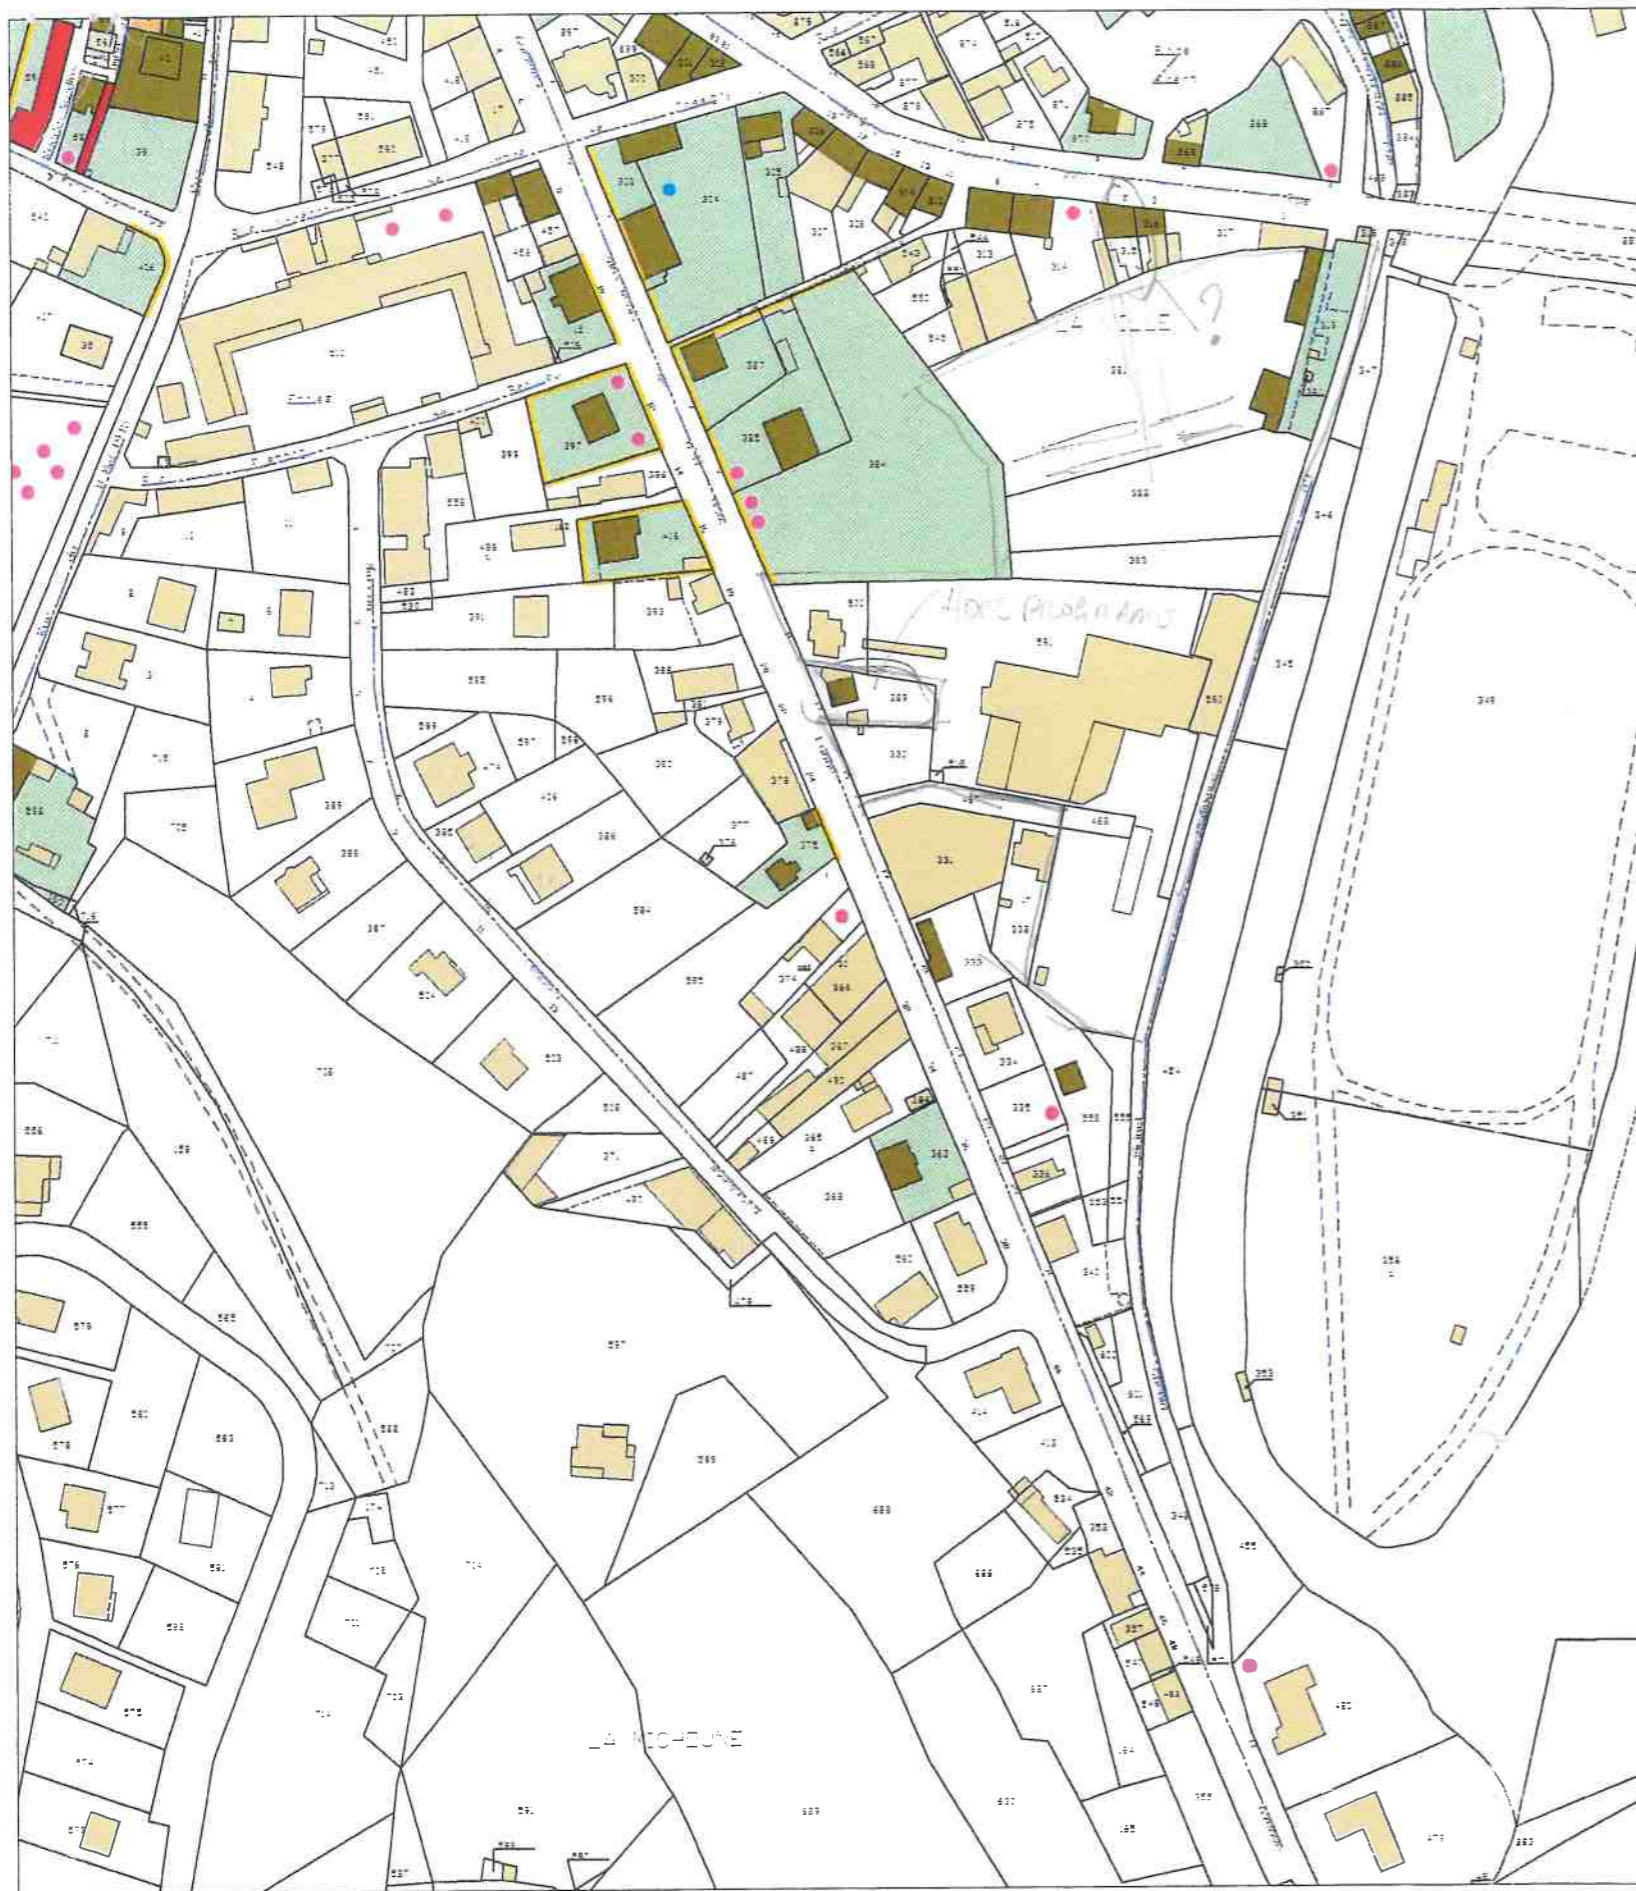





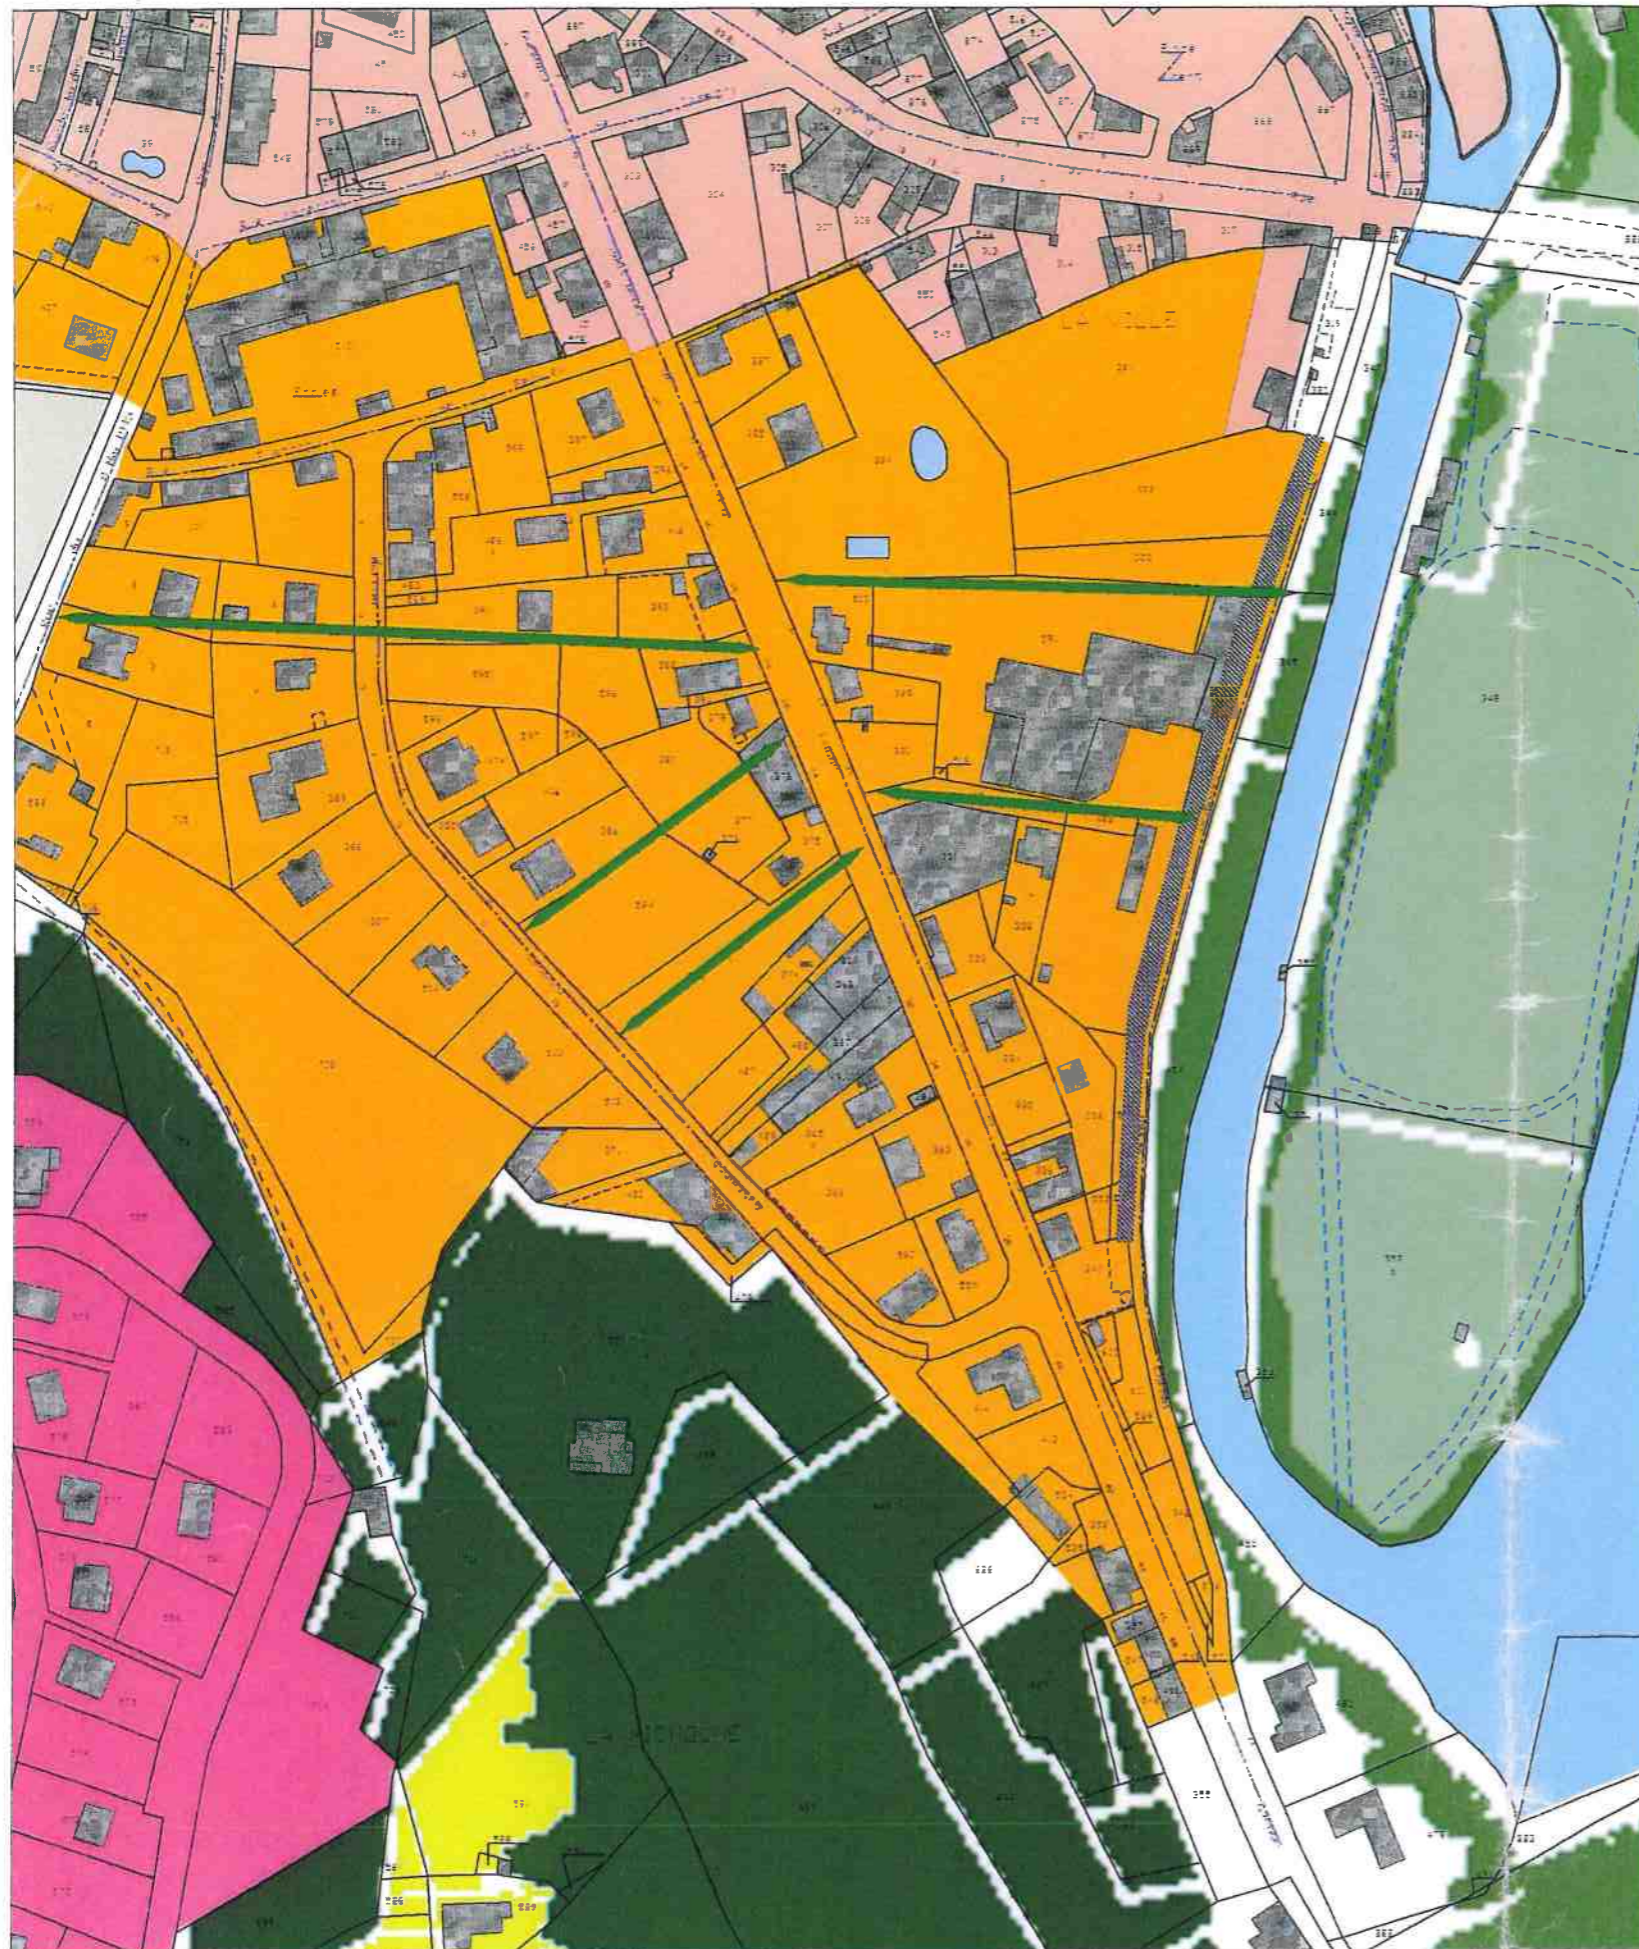


REPERAGE PATRIMONIAL.




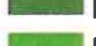




- catégorie A : monument protégé au titre des MH.
immeuble adossé à un immeuble MHC
- catégorie B : édifice remarquable
- catégorie C : édifice très remanié mais conservant des vestiges anciens
- catégorie D : édifice d'accompagnement
- catégorie E : édifice dont la démolition serait souhaitable
- catégorie F : jardins à préserver
- Arbres remarquables à préserver
- Murs à préserver

**AVAP DE BEAULIEU SUR DORDOGNE DECEMBRE 2013
 PLAN DE REPERAGE DU BATI ZONE 1C LES SECTEURS D'EXTENSION DU BOURG**



-  Vues traversantes à préserver
-  Façade sur les berges de la Dordogne à recomposer dans le cadre d'un projet d'ensembl

-  Zone 1A
-  Zone 1B
-  Zone 1C
-  Zone 1D
-  Zone 2 : espace rural

-  Espace public à valoriser
-  Noiseraies à préserver
-  Boisement à préserver
-  Ripisylve à préserver
-  Haies bocagères à préserver
-  Berges et îles de la Dordogne à préserver
-  Glacis en prairie de mise en valeur à préserver
-  Cône majeur de vision à préserver

AVAP DE BEAULIEU SUR DORDOGNE DECEMBRE 2013
 PI AN DE ZONAGE ZONE 1C I ES SECTEURS D'EXTENSION DU BOURG










AVAP de BEAULIEU SUR DORDOGNE
PLAN DE REPERAGE DU BATI : ILOTS
ZONE 1A LE BOURG ET SES FAUBOURGS
DECEMBRE 2013




AVAP DE BEAULIEU
SUR DORDOGNE DECEMBRE 2013
PLAN DE REPERAGE DU BATI
ZONE 1C
LES SECTEURS D'URBANISATION
RECENTE









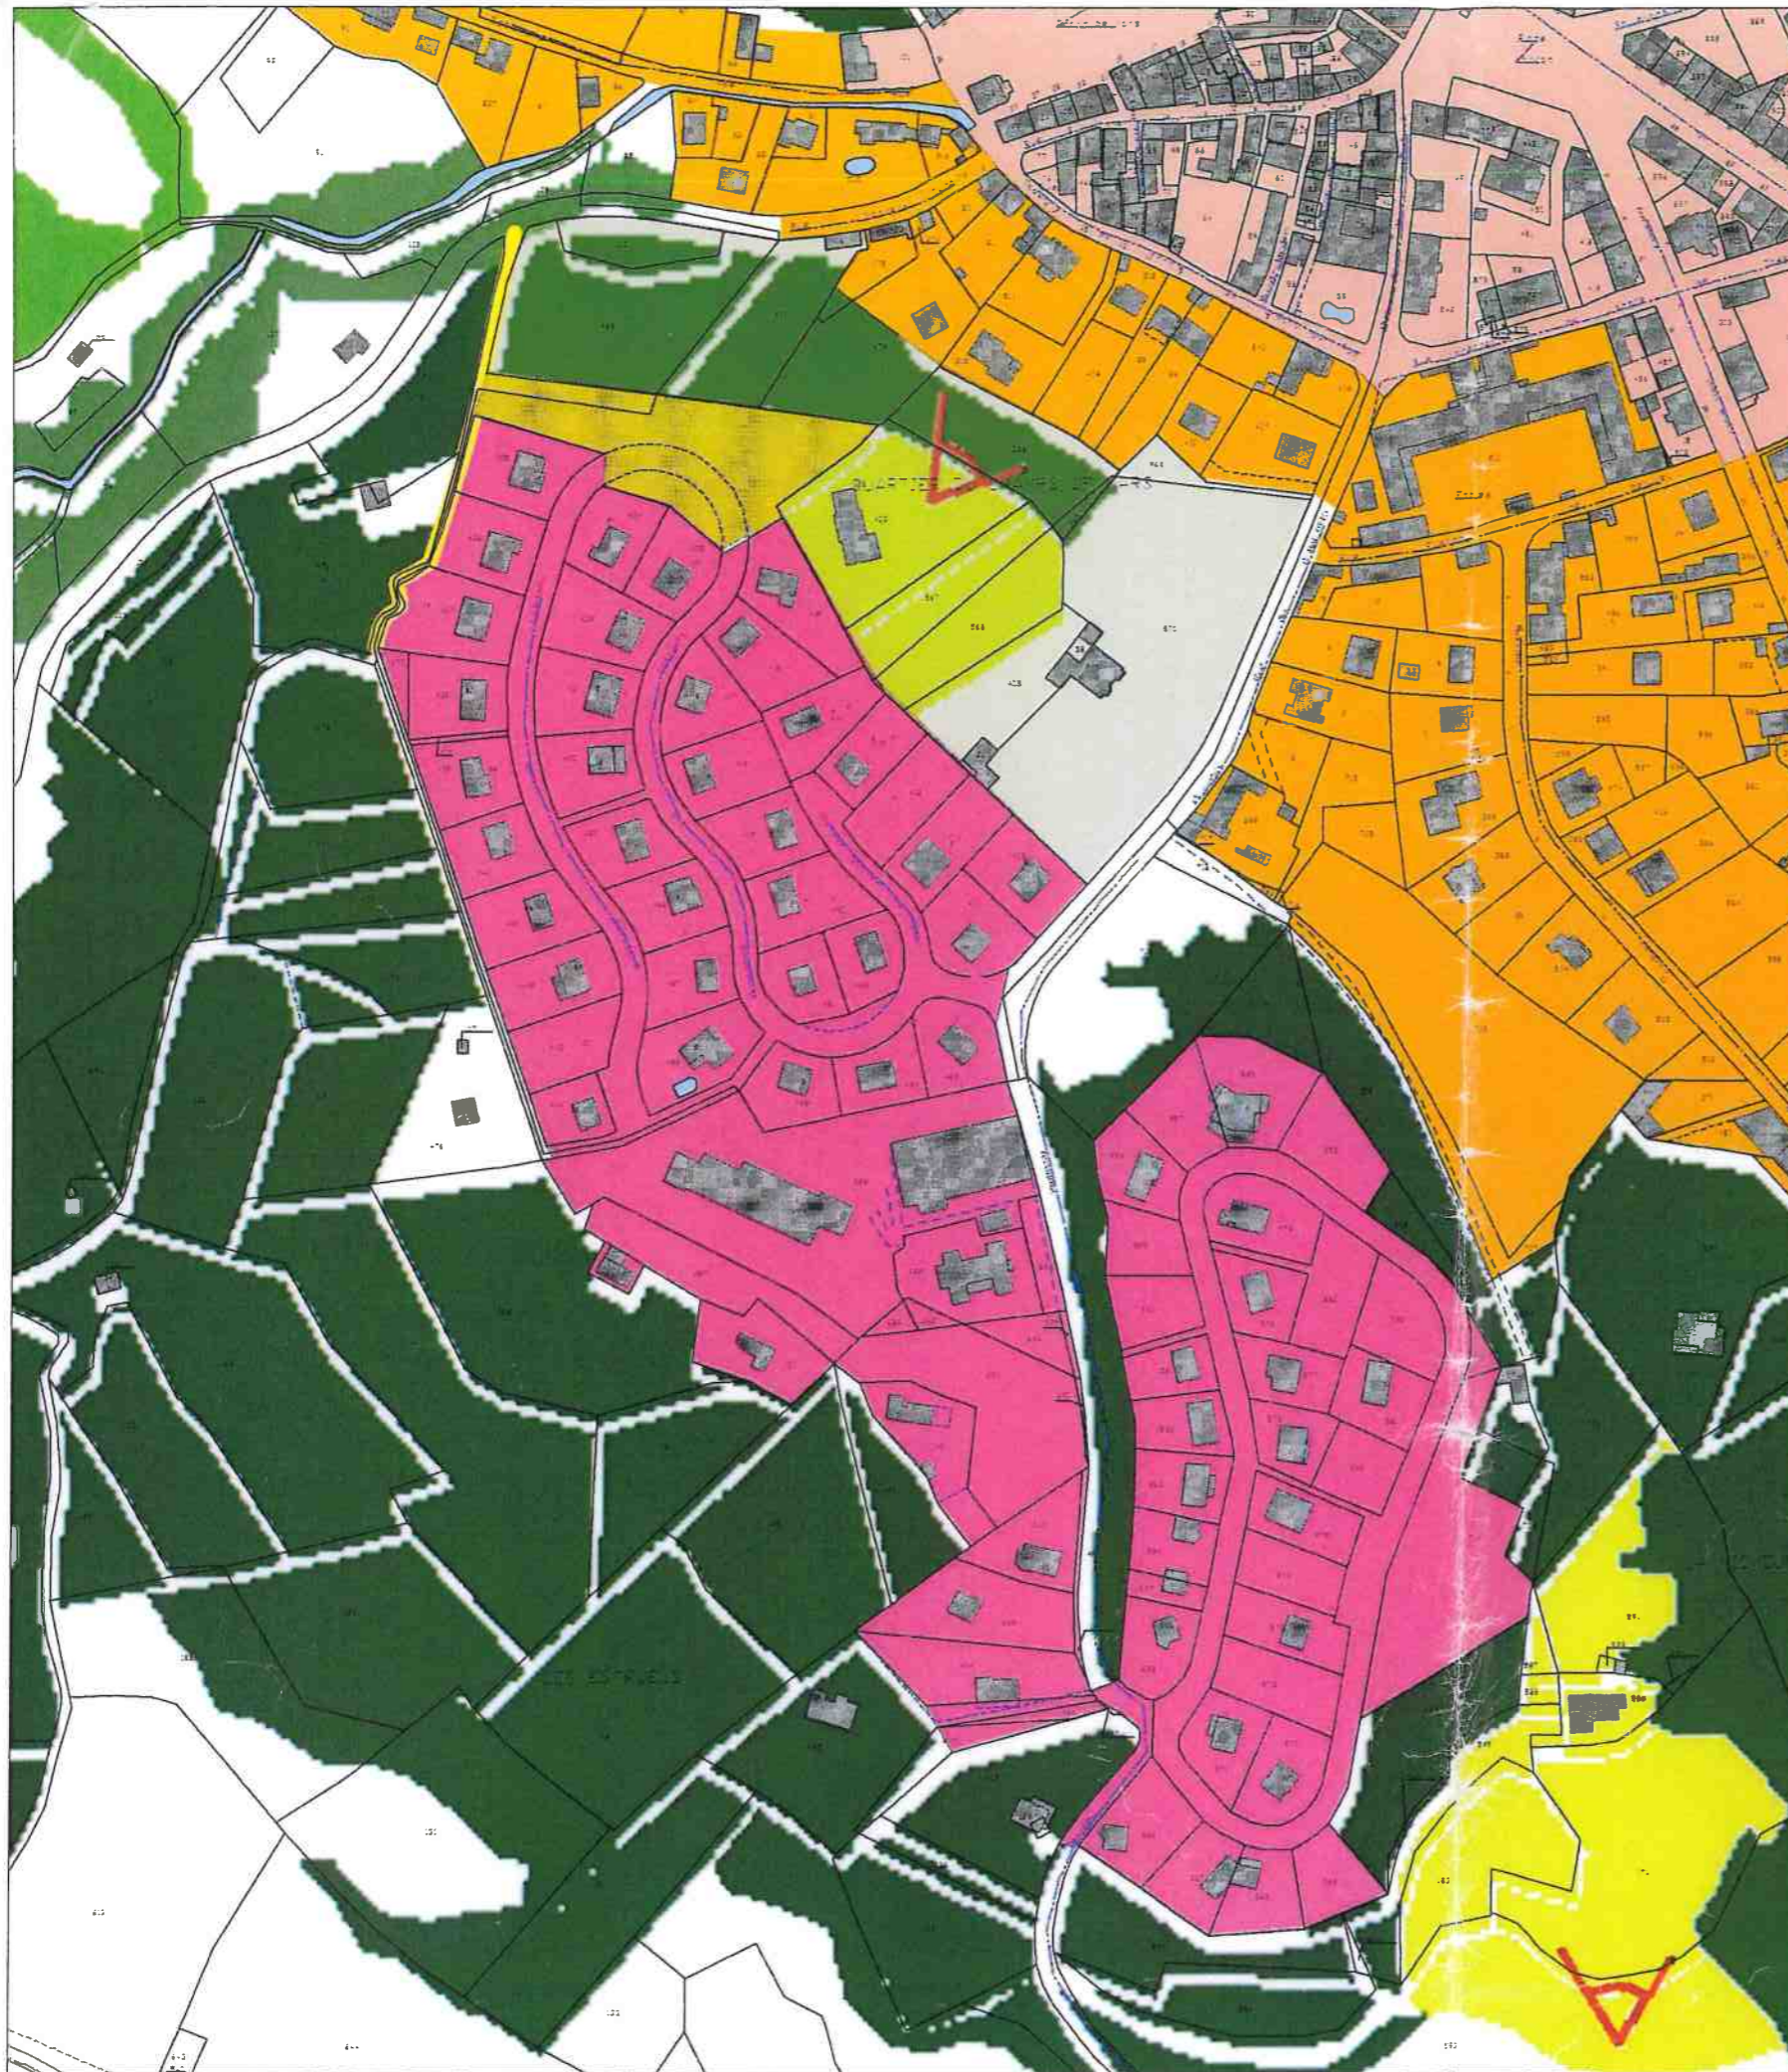






REPERAGE PATRIMONIAL.

-  catégorie A : monument protégé au titre des MH.
-  immeuble adossé à un immeuble MHC
-  catégorie B : édifice remarquable
-  catégorie C : édifice très remanié mais conservant des vestiges anciens
-  catégorie D : édifice d'accompagnement
-  catégorie E : édifice dont la démolition serait souhaitable
-  catégorie F : jardins à préserver
-  Arbres remarquables à préserver
-  Murs à préserver

AVAP DE BEAULIEU
SUR DORDOGNE DECEMBRE 2013
PLAN DE ZONAGE
ZONE 1C
LES SECTEURS D'URBANISATION
RECENTE

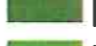

-  Zone 1A
-  Zone 1B
-  Zone 1C
-  Zone 1D
-  Zone 2 : espace rural

-  Espace public à valoriser
-  Noiseraies à préserver
-  Boisement à préserver
-  Ripisylve à préserver
-  Haies bocagères à préserver
-  Berges et îles de la Dordogne à préserver
-  Glacis en prairie de mise en valeur à préserver
-  Côte majeur de vision à préserver



ZONE 1B : SIONIAC




ZONE 1B : LE BATTUT

REPERAGE PATRIMONIAL.

- catégorie A : monument protégé au titre des MH.
immeuble adossé à un immeuble MHC
- catégorie B : édifice remarquable
- catégorie C : édifice très remanié mais conservant des vestiges anciens
- catégorie D : édifice d'accompagnement
- catégorie E : édifice dont la démolition serait souhaitable
- catégorie F : jardins à préserver
- Arbres remarquables à préserver
- Murs à préserver

ZONE 1B : SIONAC

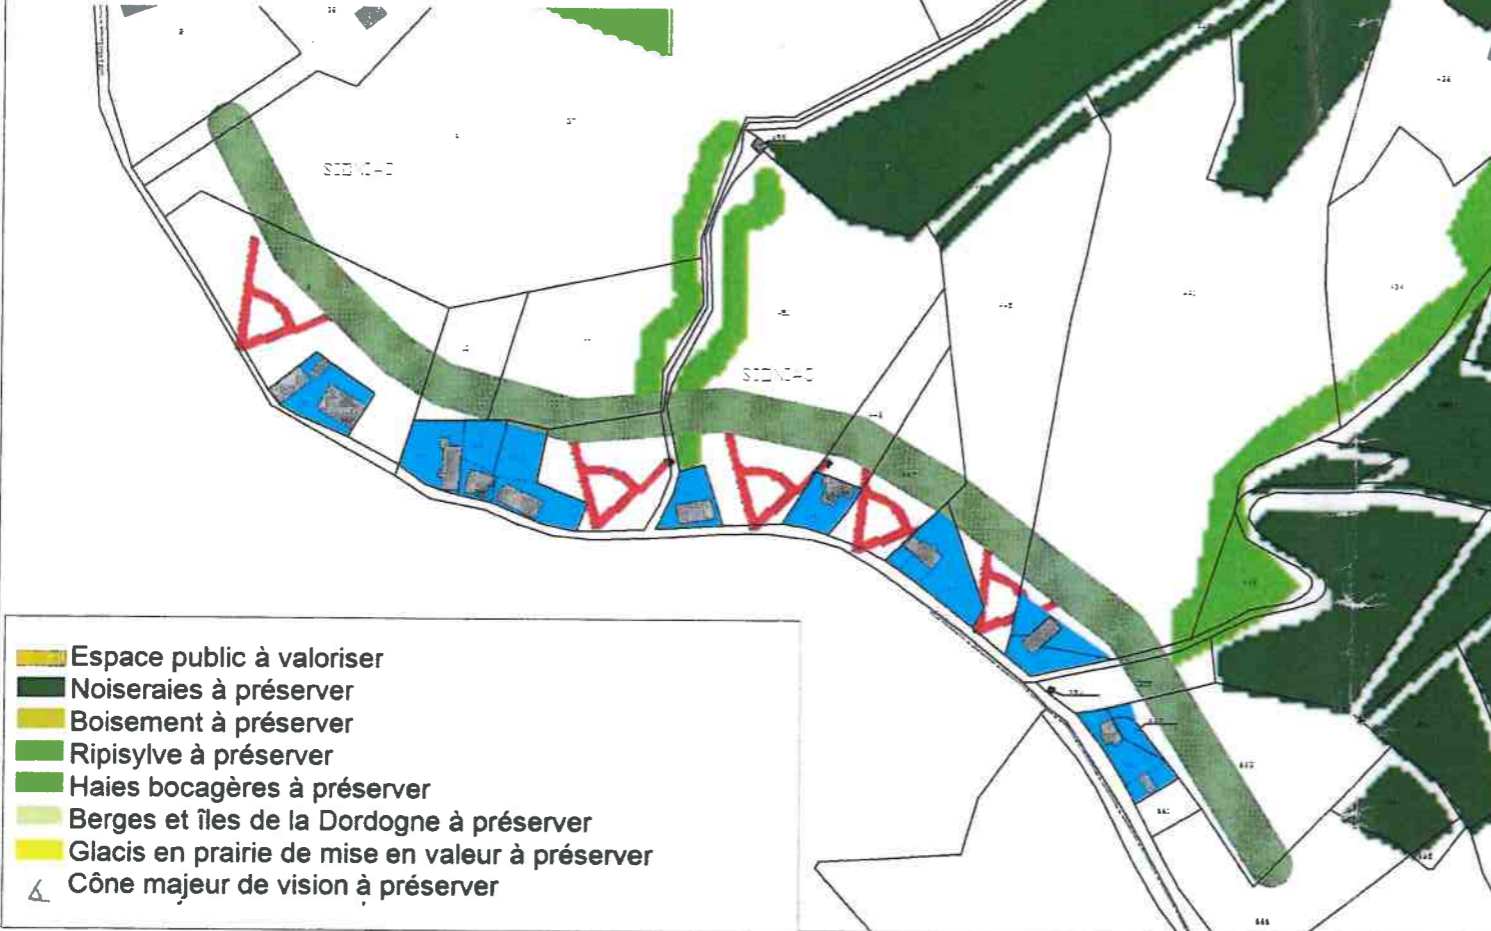

Glacis des hameaux à préserver (grey hatched box)



ZONE 1B : LE BATTUT

