



**DEJANTE EAU & ENVIRONNEMENT
SUD OUEST**

75 avenue de la Libération - 19360 MALEMORT
Tél: 05 55 92 80 10 - Choix 2

Département de la CORREZE

Maître d'ouvrage :

Syndicat Mixte BELLOVIC

8 Côte de Pierretailade - 19500 MEYSSAC




Diagnostic des installations d'assainissement
collectif et révision du schéma directeur des eaux
usées

**Plan d'ensemble du système d'assainissement
Système d'assainissement d'Albignac**

Echelle: 1:1 000 Phase : 2 Plan :

Ind :	Date:	Observations / Modifications :	Dess:	Vérif:
1	30/01/2024	Première émission	NPV	GR
2	24/02/2025	Deuxième émission - Ajout des exutoires	AV	GR
3	-	-	-	-
4	-	-	-	-
5	-	-	-	-
6	-	-	-	-
7	-	-	-	-

N° de dossier : -- Ce Plan est la Propriété du Groupe DEJANTE Infra. Il ne peut être reproduit ou utilisé sans son autorisation écrite.

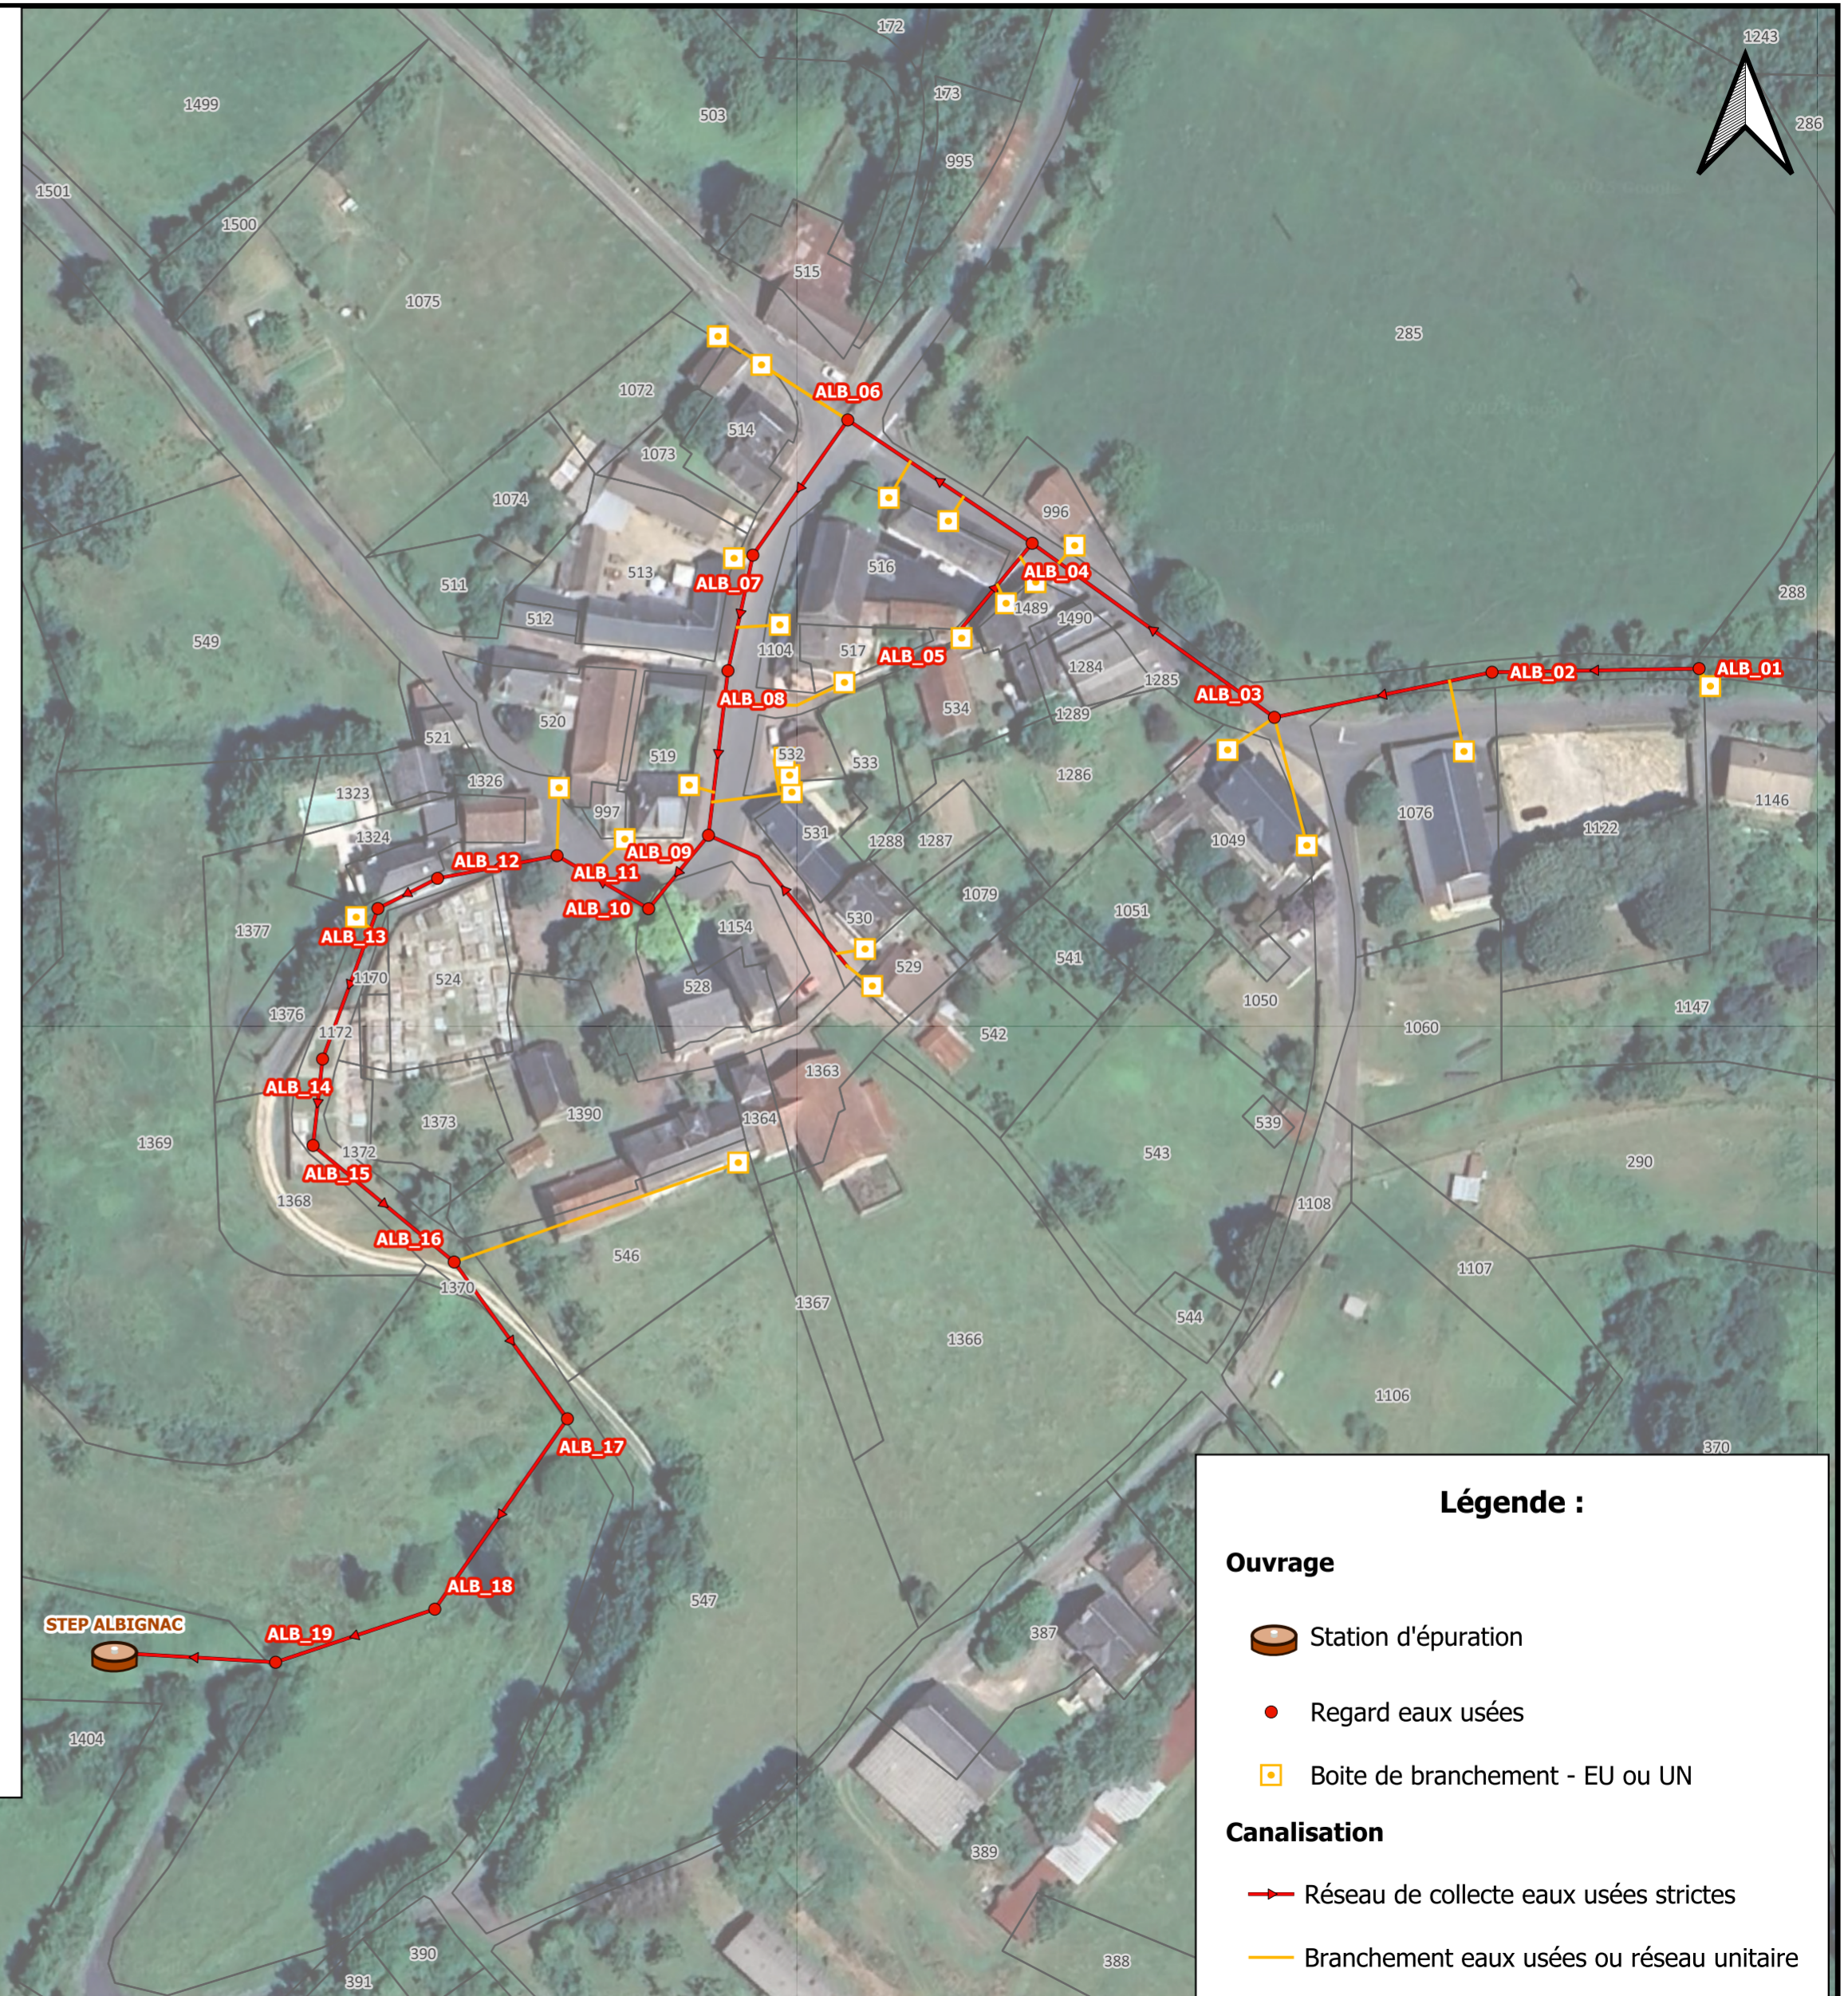


Légende :

Ouvrage

- Station d'épuration
- Regard eaux usées
- Boite de branchement - EU ou UN

Canalisation

- Réseau de collecte eaux usées strictes
- Branchement eaux usées ou réseau unitaire

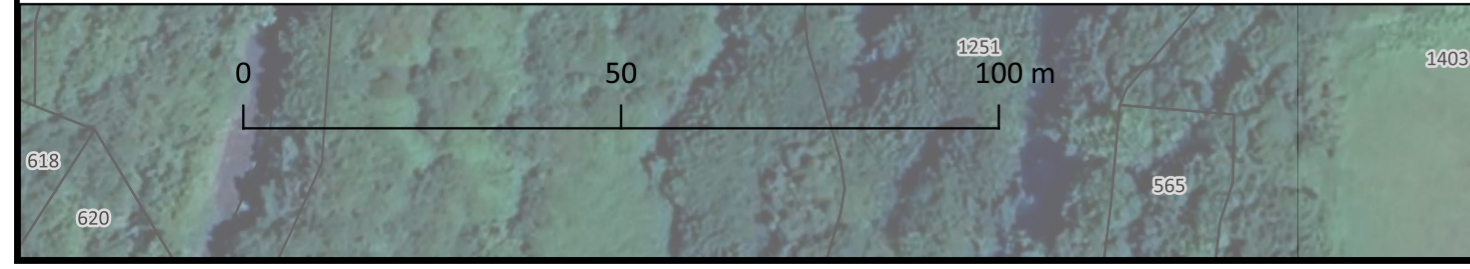



**DEJANTE EAU & ENVIRONNEMENT
SUD OUEST**

75 avenue de la Libération - 19360 MALEMORT
Tél: 05 55 92 80 10 - Choix 2

Département de la CORREZE

Maître d'ouvrage :

Syndicat Mixte BELLOVIC

8 Côte de Pierretailade - 19500 MEYSSAC




Diagnostic des installations d'assainissement
collectif et révision du schéma directeur des eaux
usées

Plan d'ensemble du système d'assainissement
Système d'assainissement d'AUBAZINE (Bourg)

Echelle: 1:2 500 Phase: 1 Plan :

Ind :	Date:	Observations / Modifications :	Dess:	Vérif:
1	30/01/2024	Première émission	NPV	GR
2	24/02/2025	Deuxième émission - Ajout des exutoires	AV	GR
3	-	-	-	-
4	-	-	-	-
5	-	-	-	-
6	-	-	-	-
7	-	-	-	-

N° de dossier : -- Ce Plan est la Propriété du Groupe DEJANTE Infra. Il ne peut être reproduit ou utilisé sans son autorisation écrite.

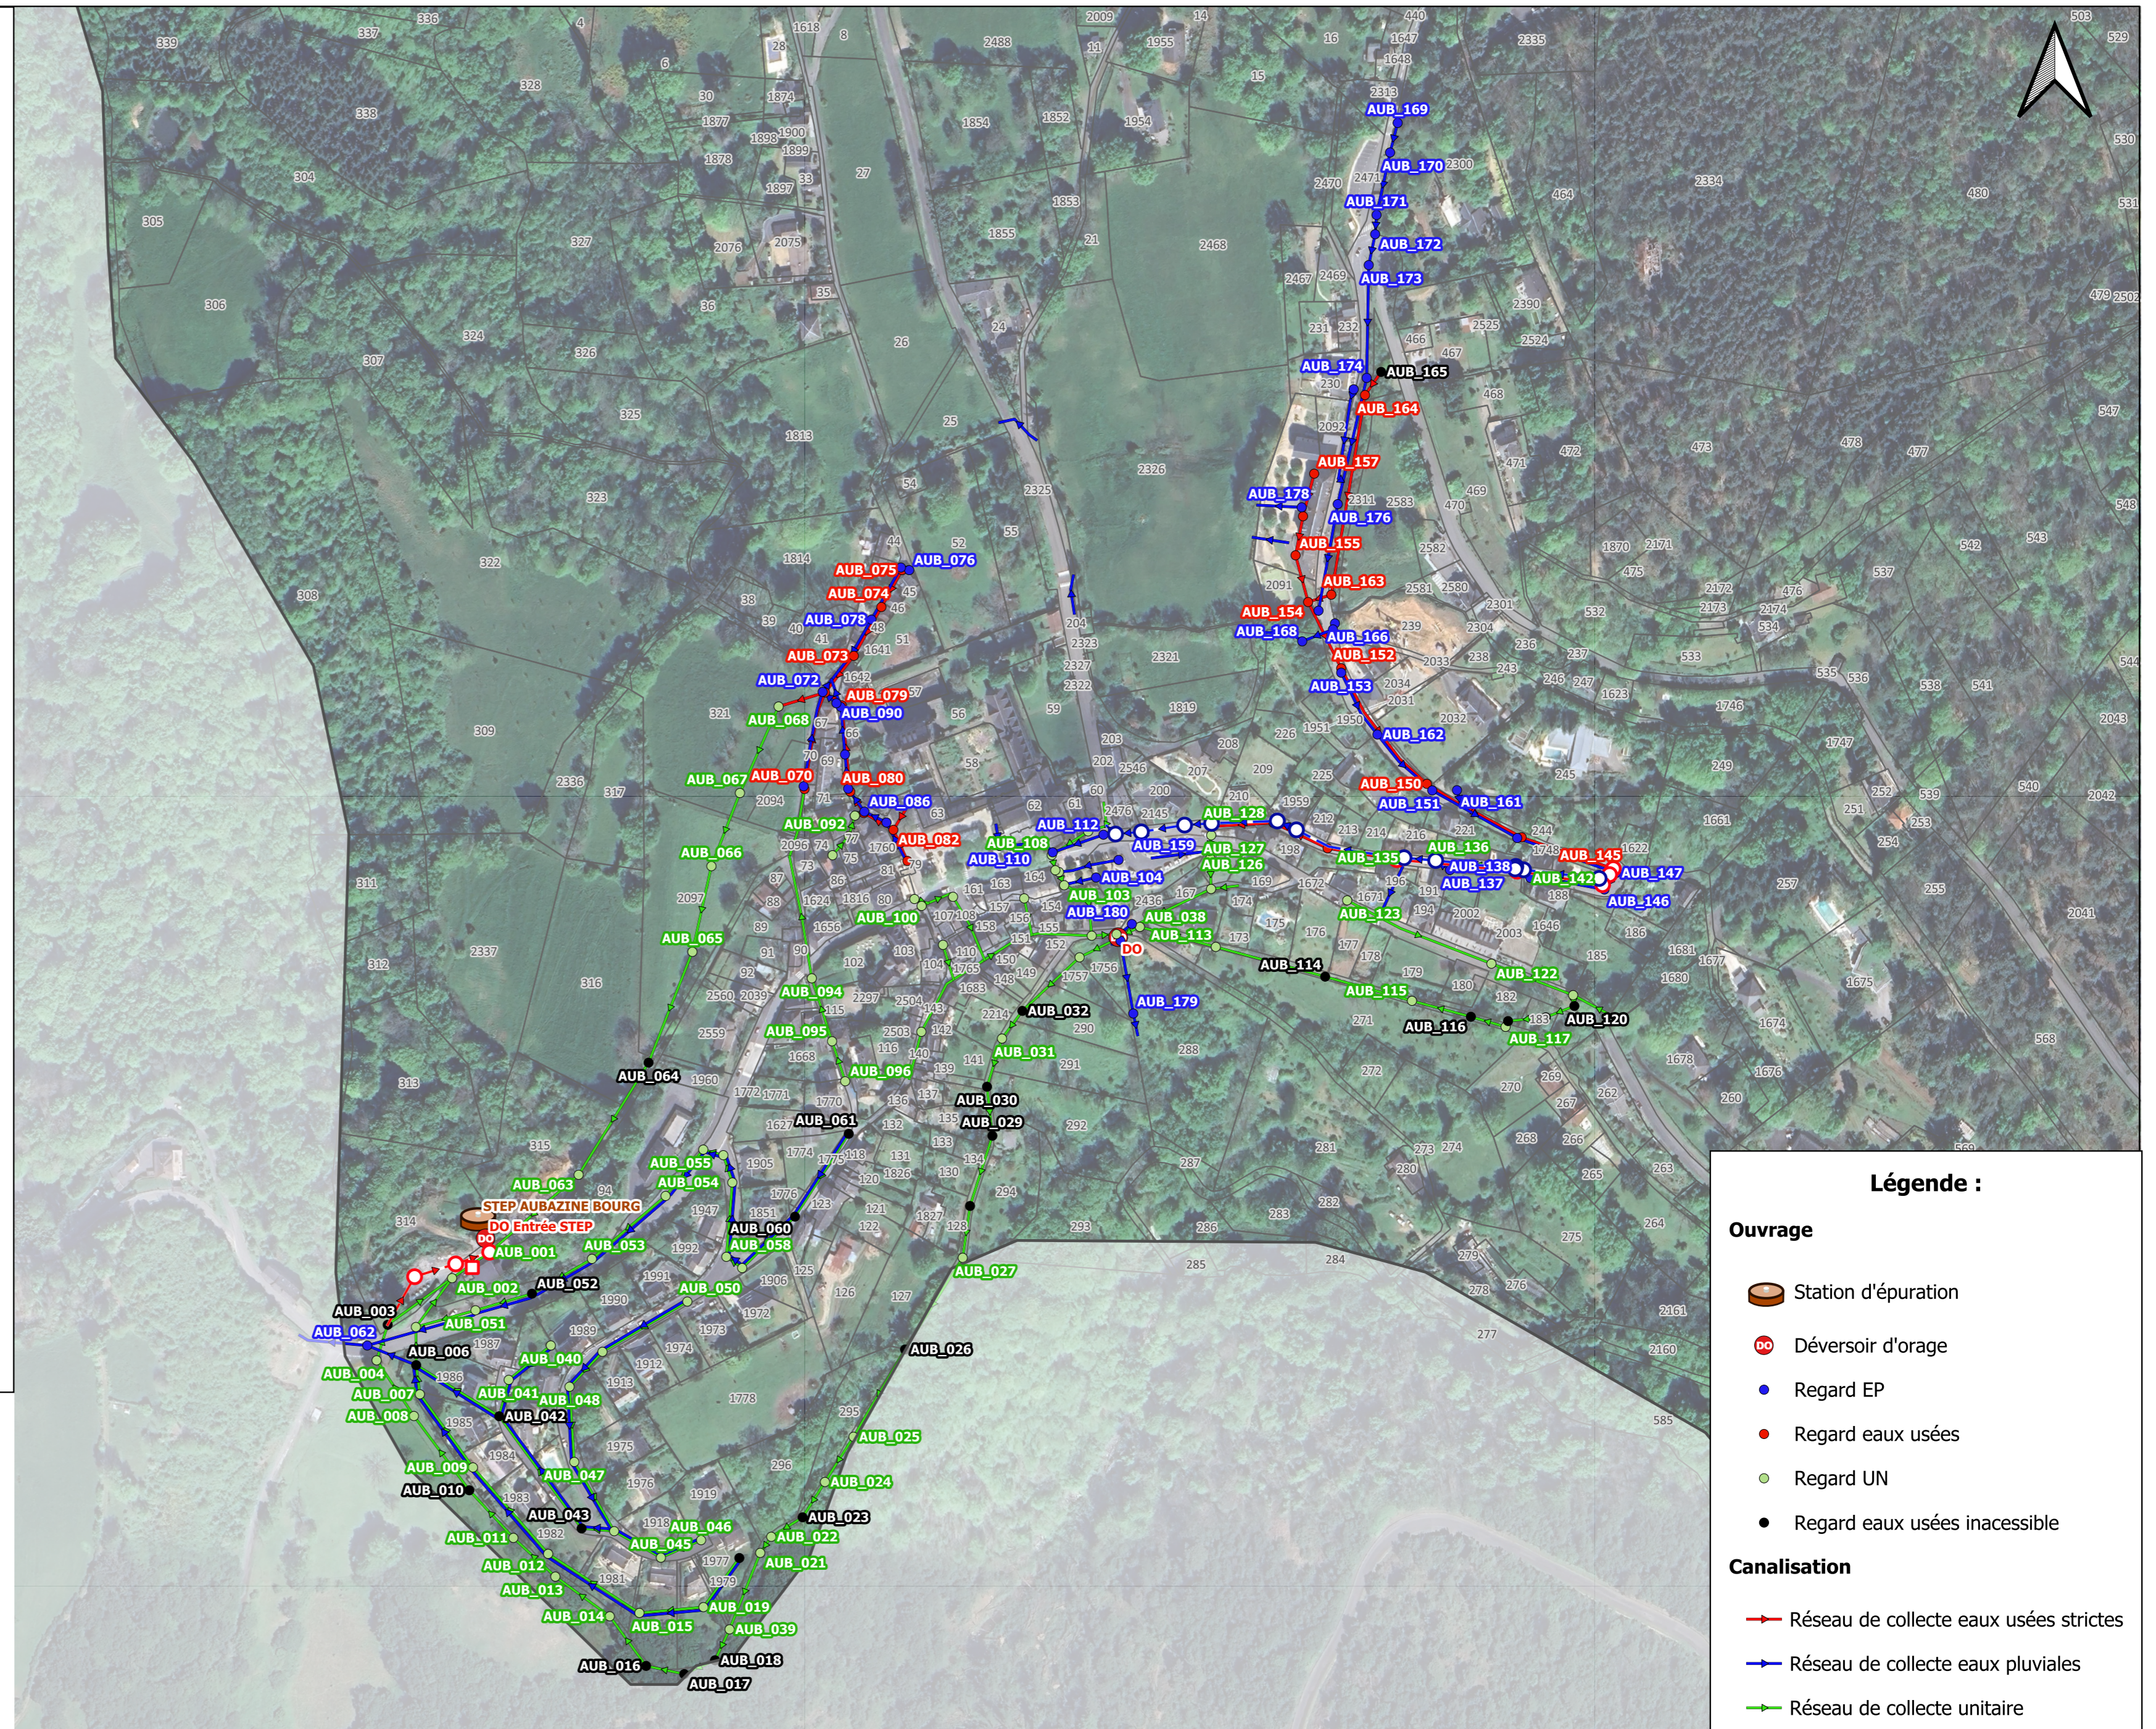

Légende :

Ouvrage

- Station d'épuration
- Déversoir d'orage
- Regard EP
- Regard eaux usées
- Regard UN
- Regard eaux usées inaccessible

Canalisation

- Réseau de collecte eaux usées strictes
- Réseau de collecte eaux pluviales
- Réseau de collecte unitaire



**DEJANTE EAU & ENVIRONNEMENT
SUD OUEST**

75 avenue de la Libération - 19360 MALEMORT
Tél: 05 55 92 80 10 - Choix 2

Département de la CORREZE

Maître d'ouvrage :

Syndicat Mixte BELLOVIC

8 Côte de Pierretailade - 19500 MEYSSAC



Diagnostic des installations d'assainissement
collectif et révision du schéma directeur des eaux
usées

Plan d'ensemble du système d'assainissement
Système d'assainissement d'AUBAZINE (Pauliac et Rochesseux)


Echelle : Phase : 1 Plan :

Ind :	Date:	Observations / Modifications :	Dess:	Vérif:
1	30/01/2024	Première émission	NPV	GR
2	24/02/2025	Deuxième émission - Ajout des exutoires	AV	GR
3	-	-	-	-
4	-	-	-	-
5	-	-	-	-
6	-	-	-	-
7	-	-	-	-

N° de dossier : -- Ce Plan est la Propriété du Groupe DEJANTE Infra. Il ne peut être reproduit ou utilisé sans son autorisation écrite.



1:3 000

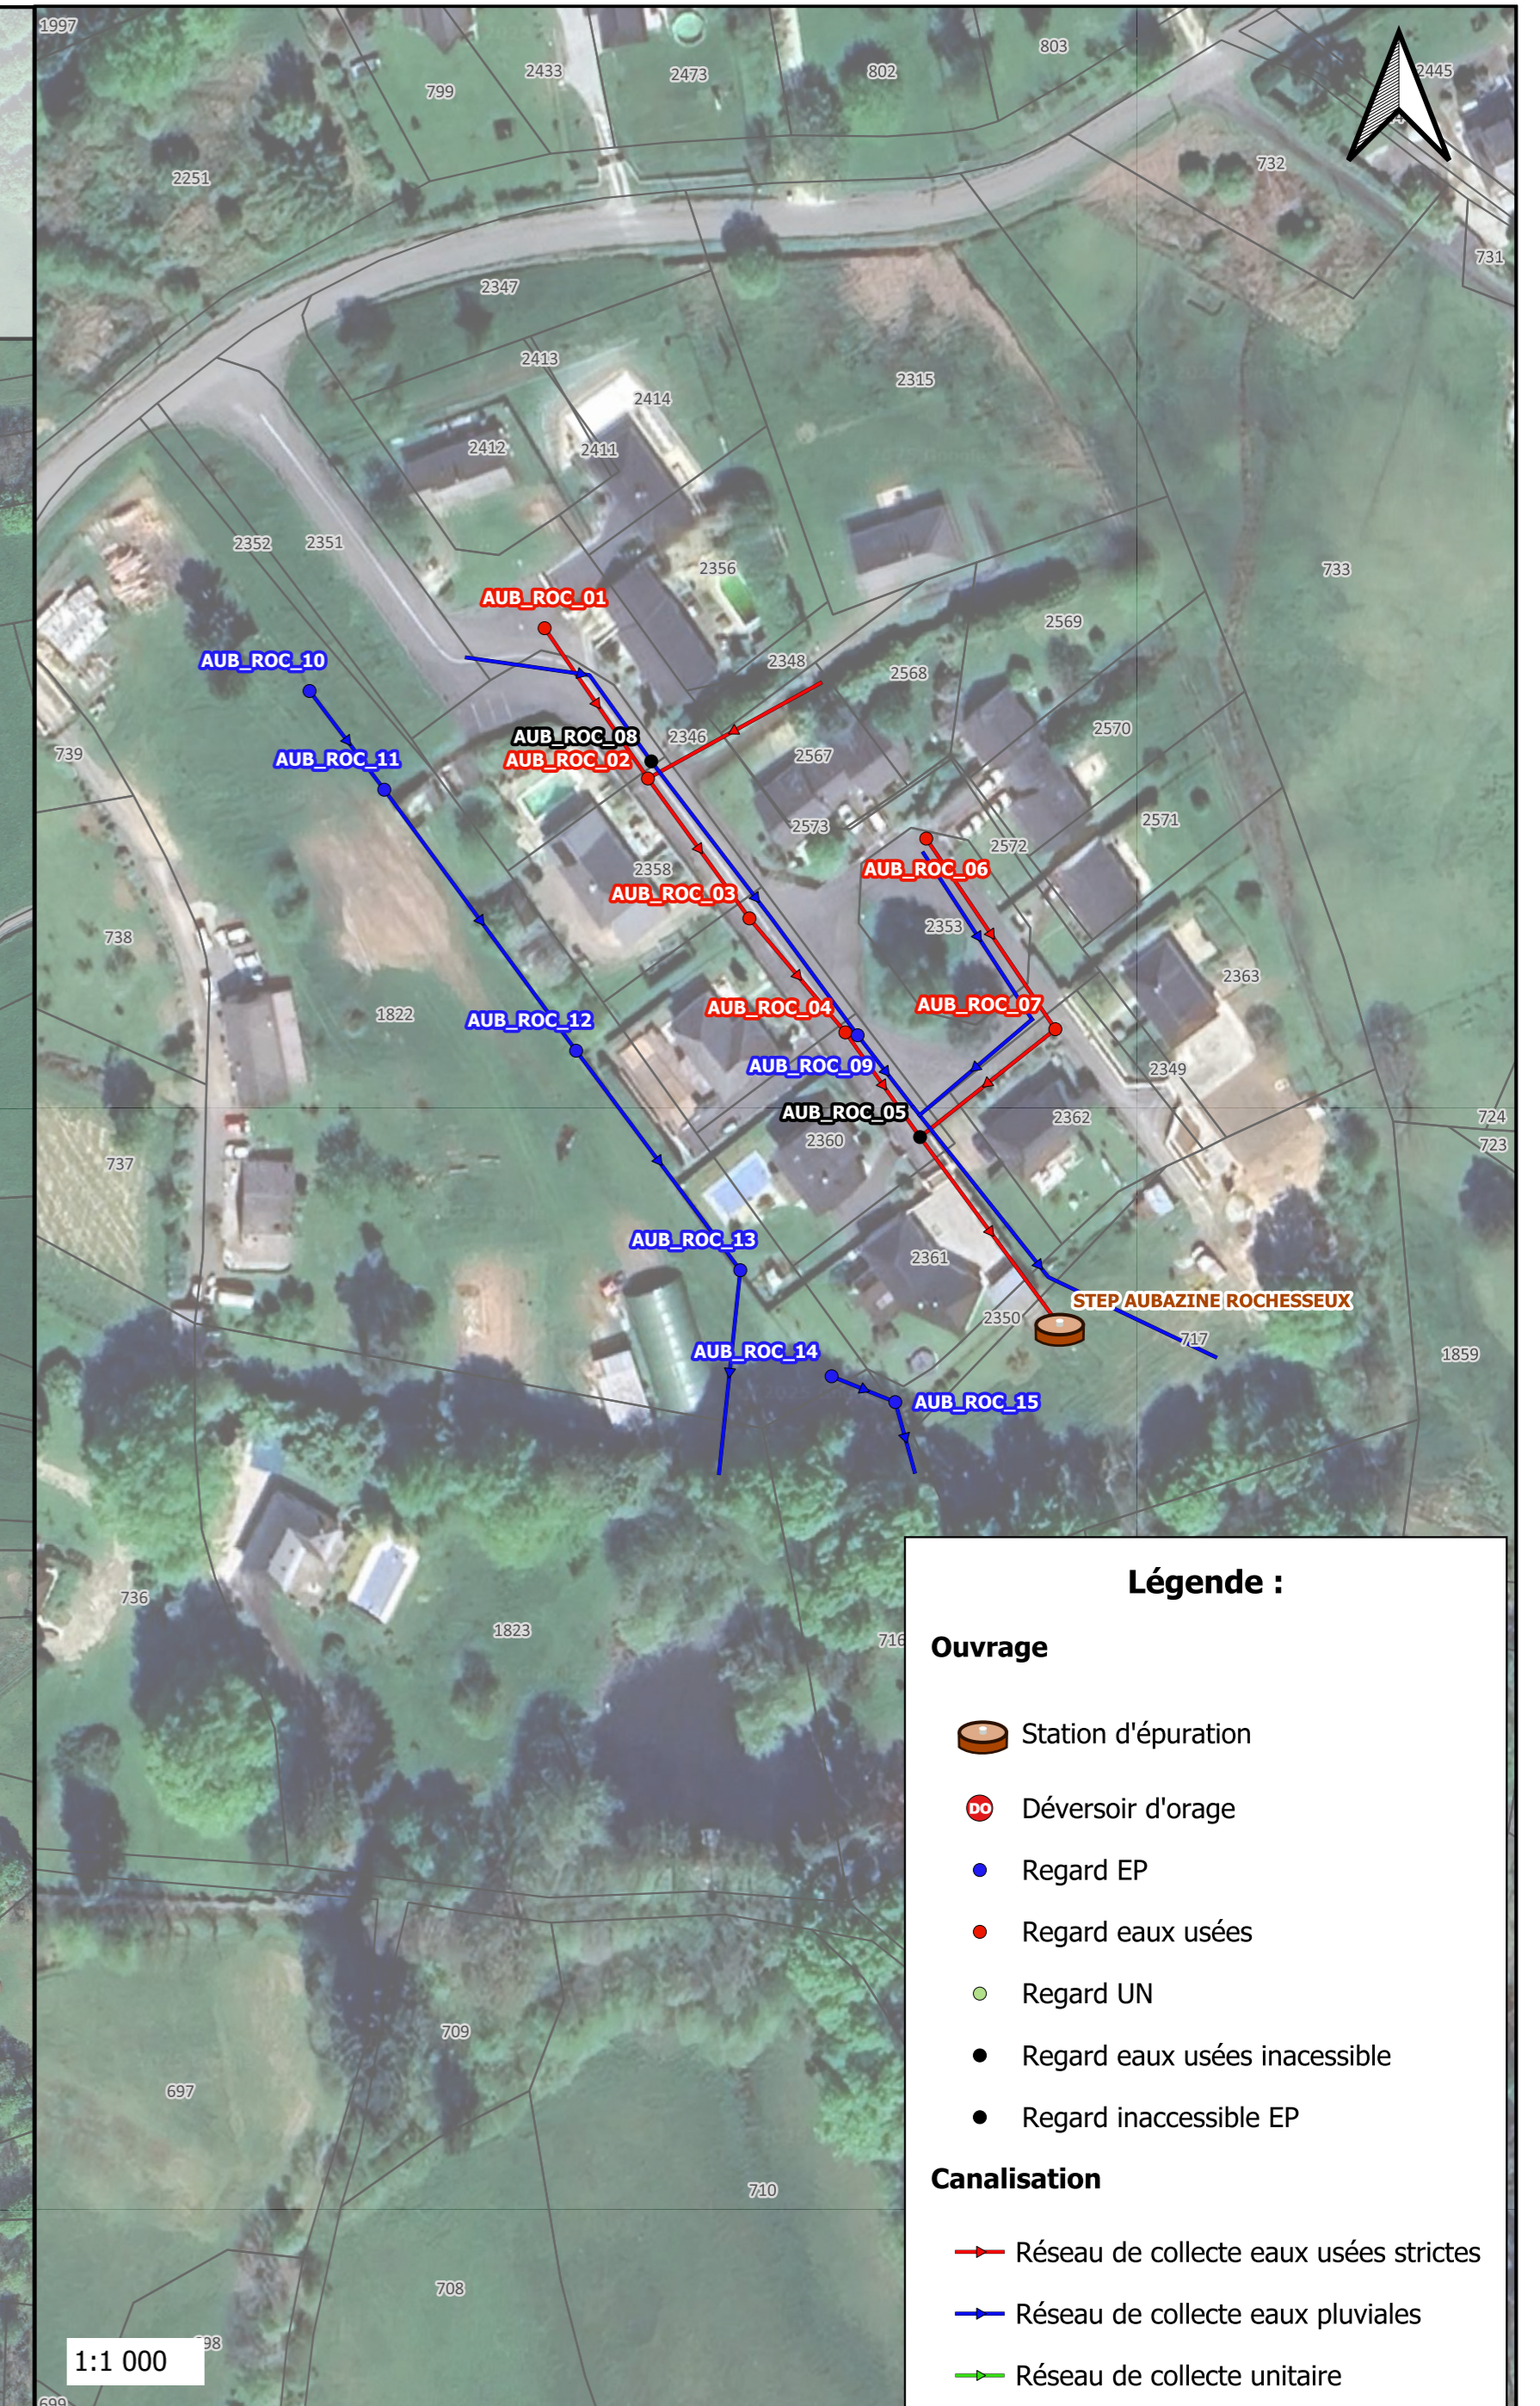

1:1 000

Légende :

Ouvrage

- Station d'épuration
- Déversoir d'orage
- Regard EP
- Regard eaux usées
- Regard UN
- Regard eaux usées inaccessible
- Regard inaccessible EP

Canalisation

- Réseau de collecte eaux usées strictes
- Réseau de collecte eaux pluviales
- Réseau de collecte unitaire



**DEJANTE EAU & ENVIRONNEMENT
SUD OUEST**

75 avenue de la Libération - 19360 MALEMORT
Tél: 05 55 92 80 10 - Choix 2

Département de la CORREZE

Maître d'ouvrage :

Syndicat Mixte BELLOVIC

8 Côte de Pierretailade - 19500 MEYSSAC





Diagnostic des installations d'assainissement
collectif et révision du schéma directeur des eaux
usées

Plan d'ensemble du système d'assainissement
Système d'assainissement d'AUBAZINE (Villières et Vergonzac)

Echelle : Phase : 1 Plan :

Ind :	Date:	Observations / Modifications :	Dess:	Vérif:
1	30/01/2024	Première émission	NPV	GR
2	24/02/2025	Deuxième émission - Ajout des exutoires	AV	GR
3	-	-	-	-
4	-	-	-	-
5	-	-	-	-
6	-	-	-	-
7	-	-	-	-

N° de dossier : -- Ce Plan est la Propriété du Groupe DEJANTE Infra. Il ne peut être reproduit ou utilisé sans son autorisation écrite.

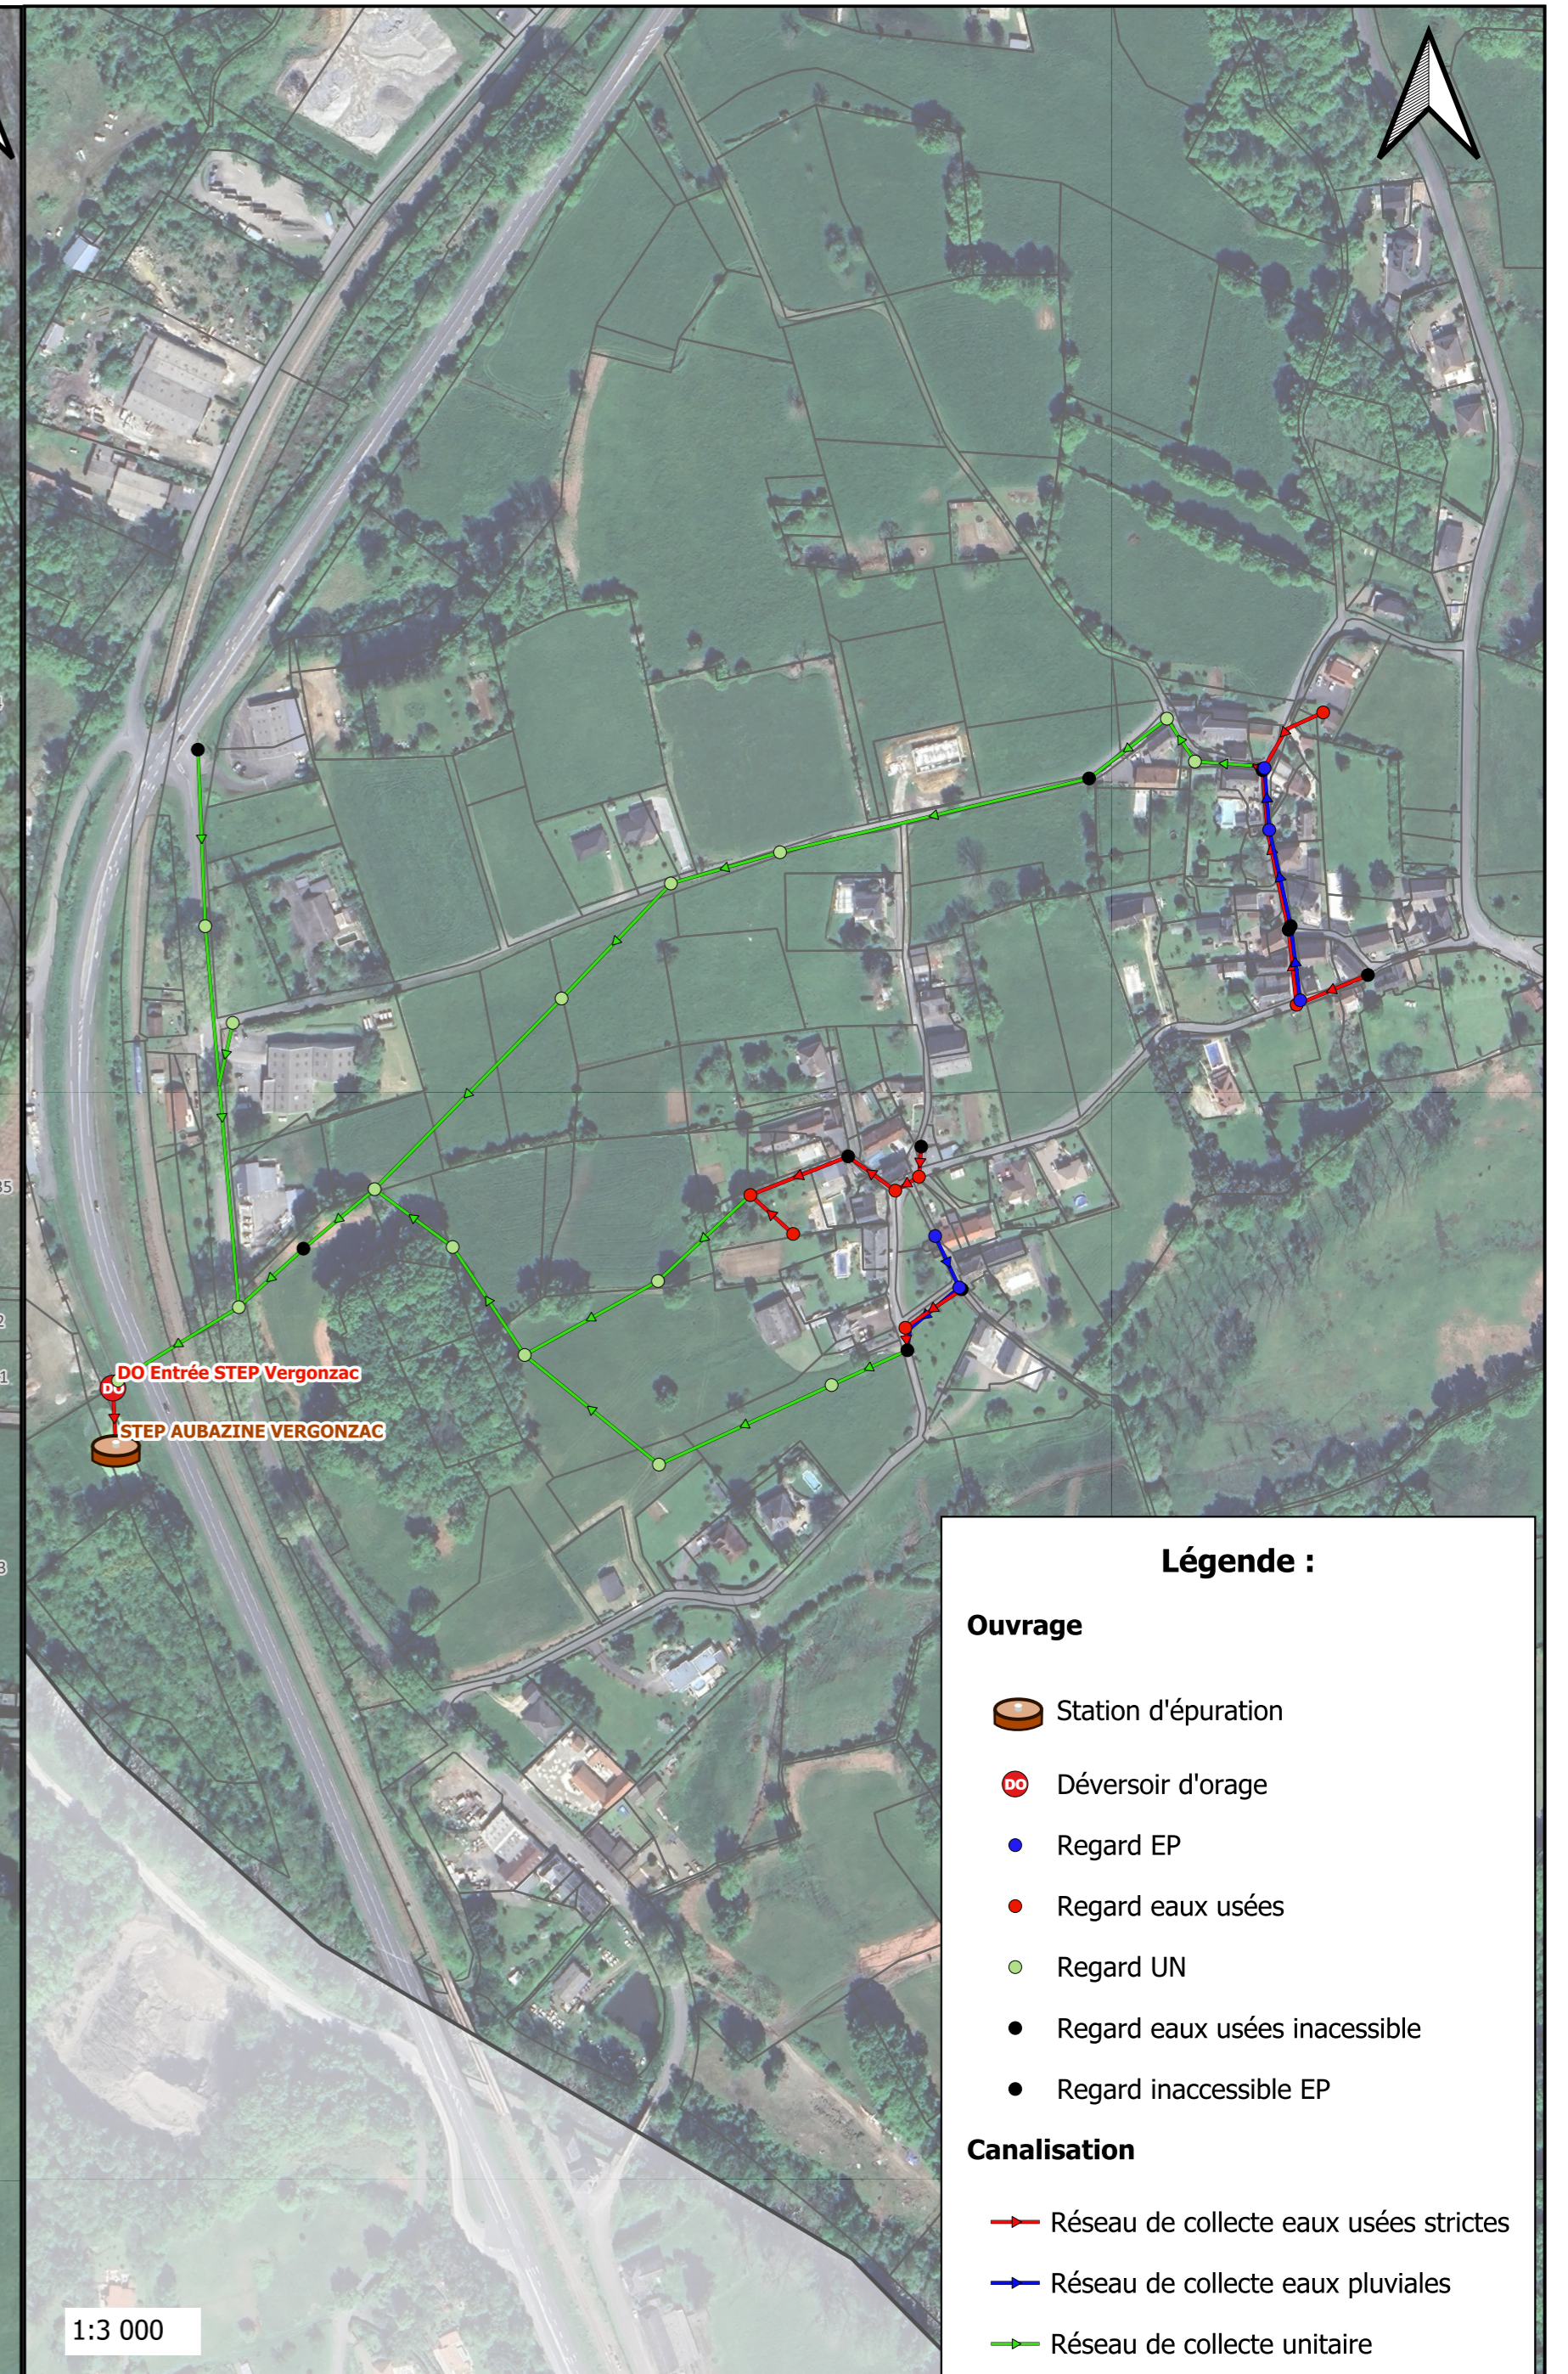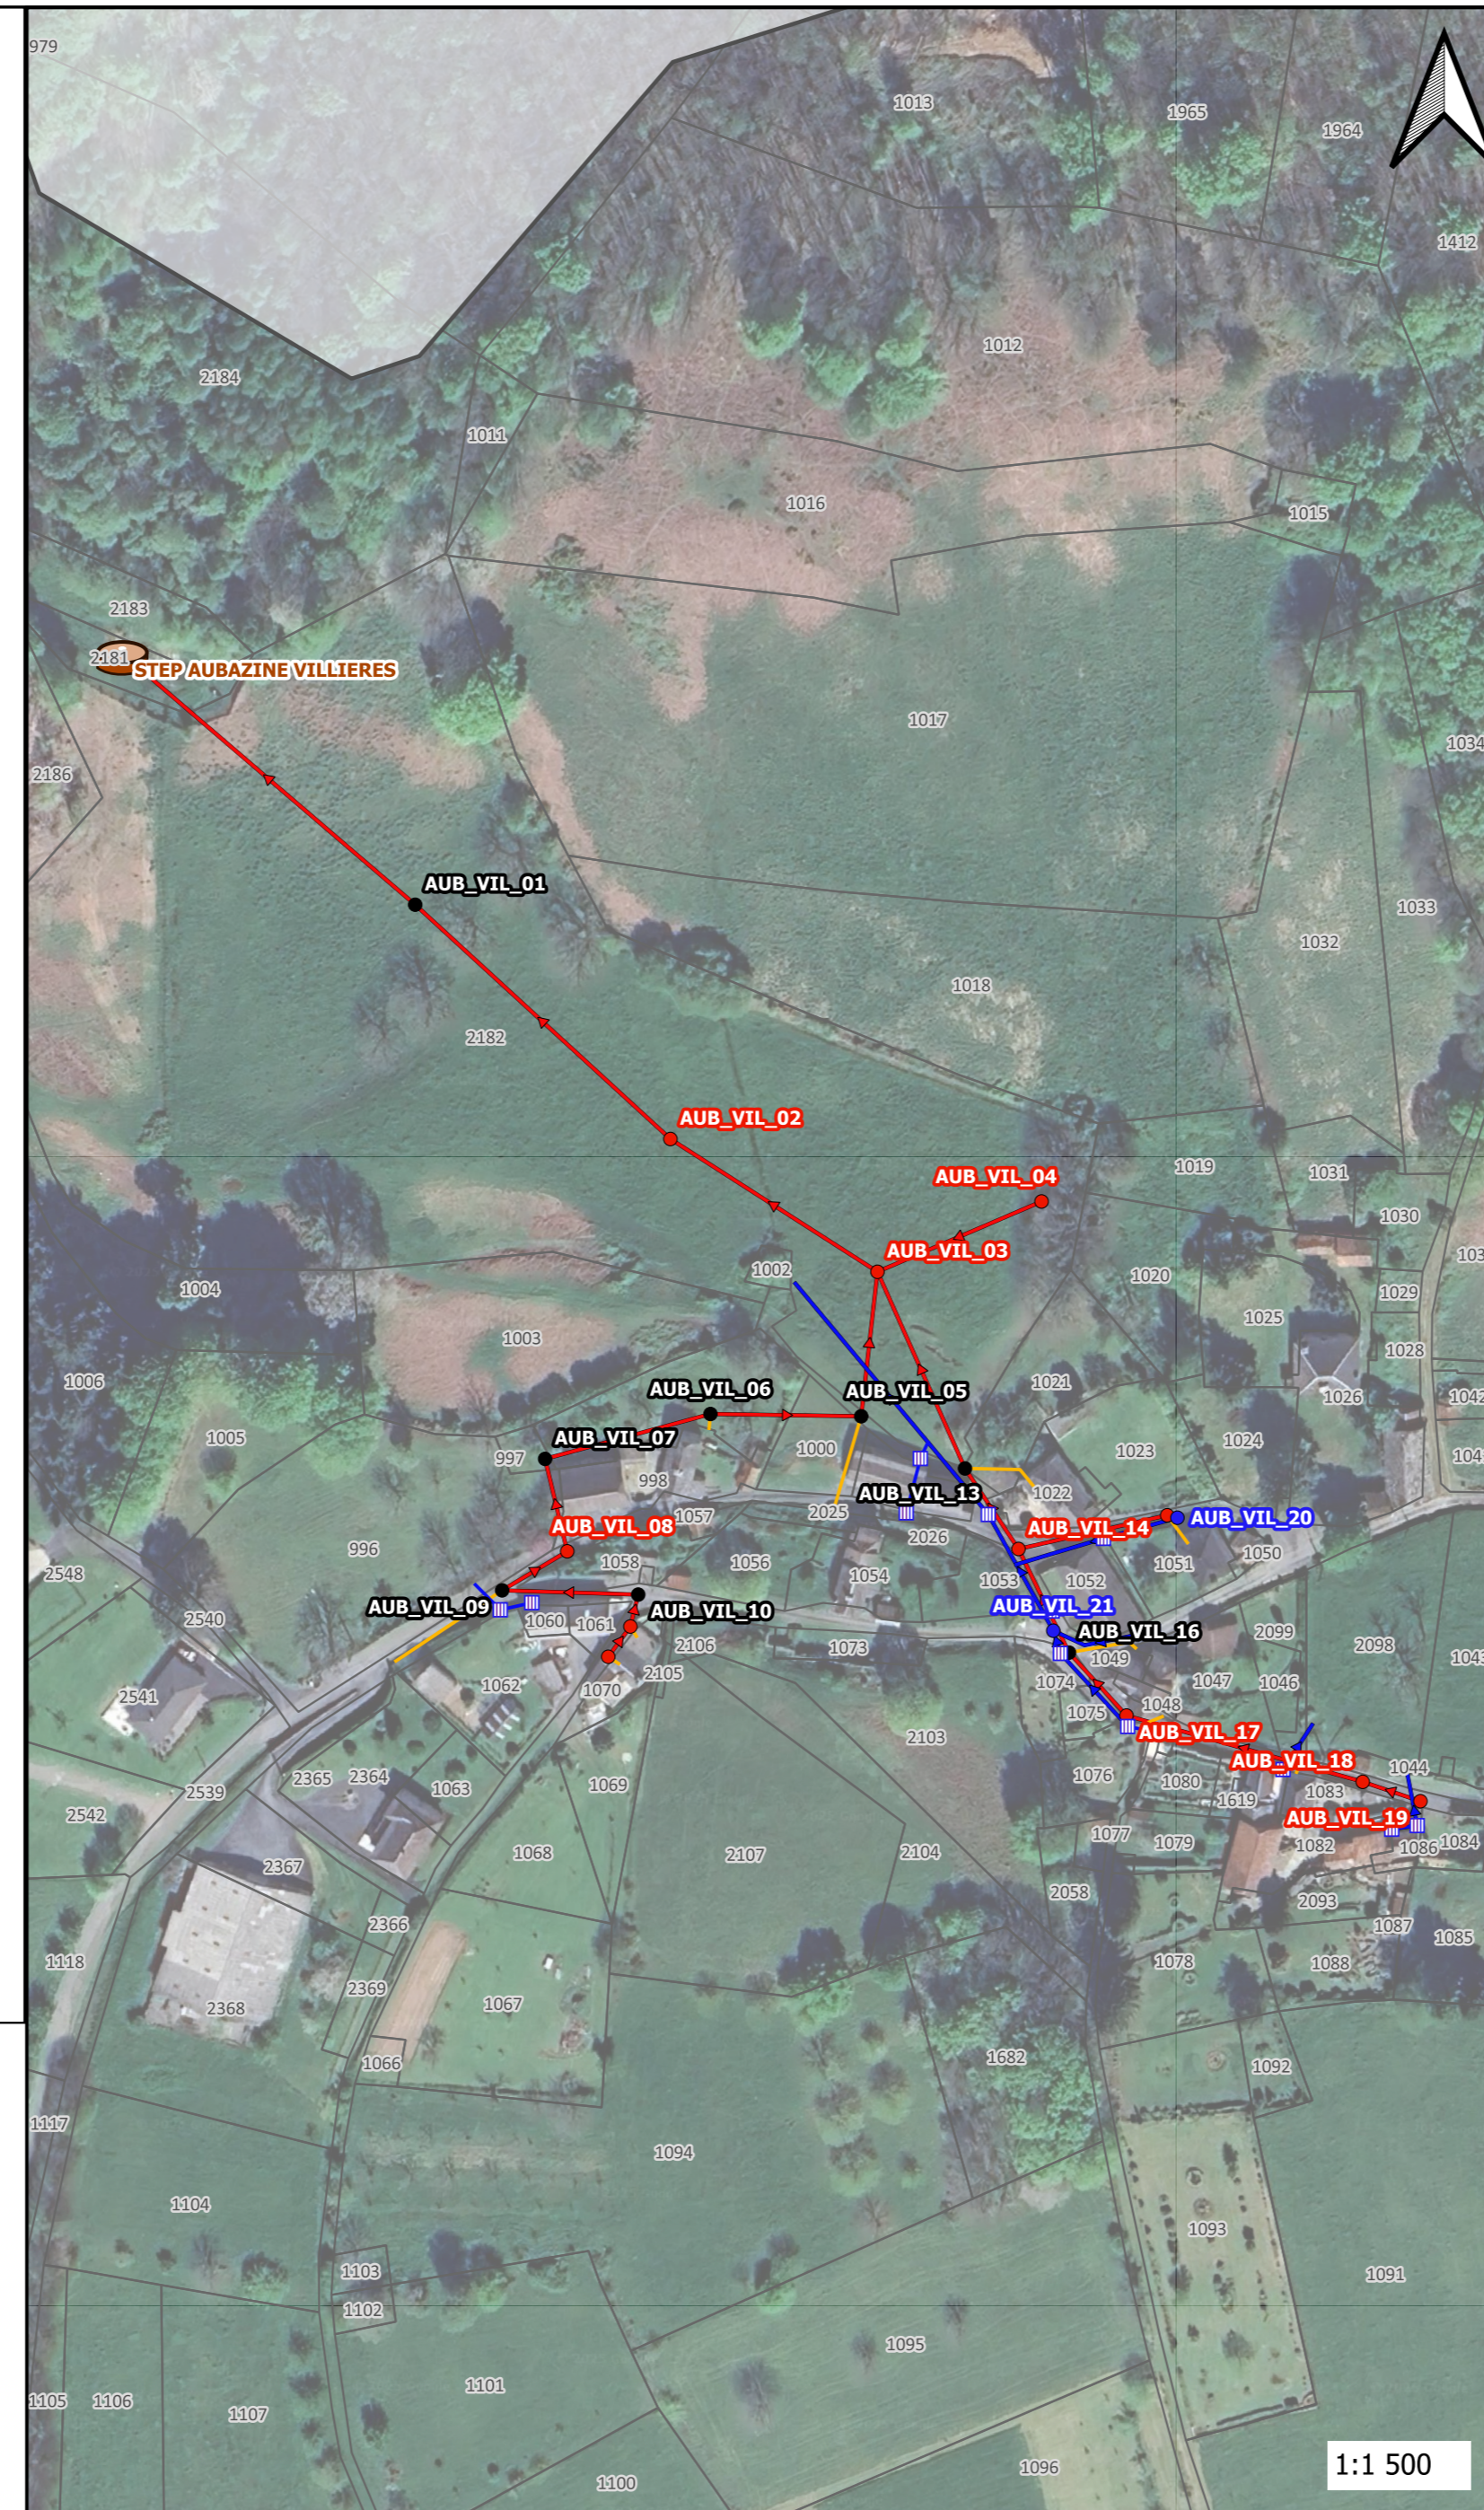

Légende :

Ouvrage

Station d'épuration

Déversoir d'orage

Regard EP

Regard eaux usées

Regard UN

Regard eaux usées inaccessible

Regard inaccessible EP

Canalisation

Réseau de collecte eaux usées strictes

Réseau de collecte eaux pluviales

Réseau de collecte unitaire



**DEJANTE EAU & ENVIRONNEMENT
SUD OUEST**

75 avenue de la Libération - 19360 MALEMORT
Tél: 05 55 92 80 10 - Choix 2

Département de la CORREZE

Maître d'ouvrage :

Syndicat Mixte BELLOVIC

8 Côte de Pierretailade - 19500 MEYSSAC



Diagnostic des installations d'assainissement
collectif et révision du schéma directeur des eaux
usées

**Plan d'ensemble du réseau d'assainissement
Système d'assainissement du Battut
Commune de Beaulieu-sur-Dordogne**

Echelle: 1:2 000 Phase: 1 Plan :

Ind :	Date:	Observations / Modifications :	Dess:	Vérif:
1	30/01/2024	Première émission	NPV	GR
2	24/02/2025	Deuxième émission - Ajout des exutoires	AV	GR
3	-	-	-	-
4	-	-	-	-
5	-	-	-	-
6	-	-	-	-
7	-	-	-	-

N° de dossier : -- Ce Plan est la Propriété du Groupe DEJANTE Infra. Il ne peut être reproduit ou utilisé sans son autorisation écrite.

Légende :

Ouvrages

Station de pompage

Station d'épuration



Regard EU


Regard inaccessible EU ou UN

Canalisations

Réseau de collecte eaux usées strictes

Canalisation de refoulement

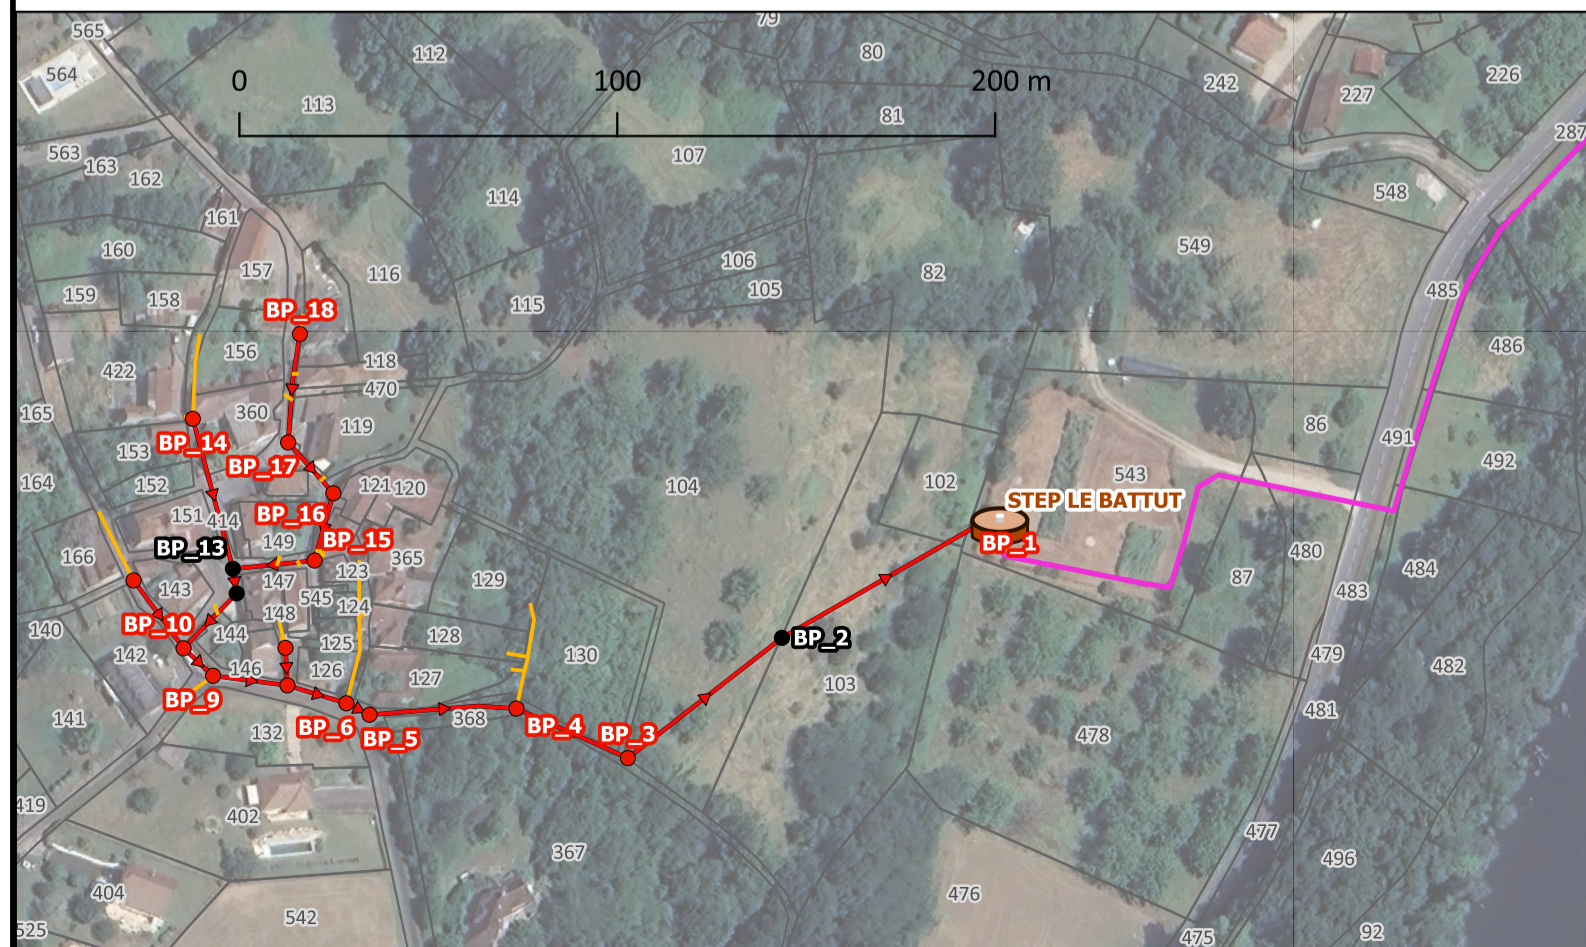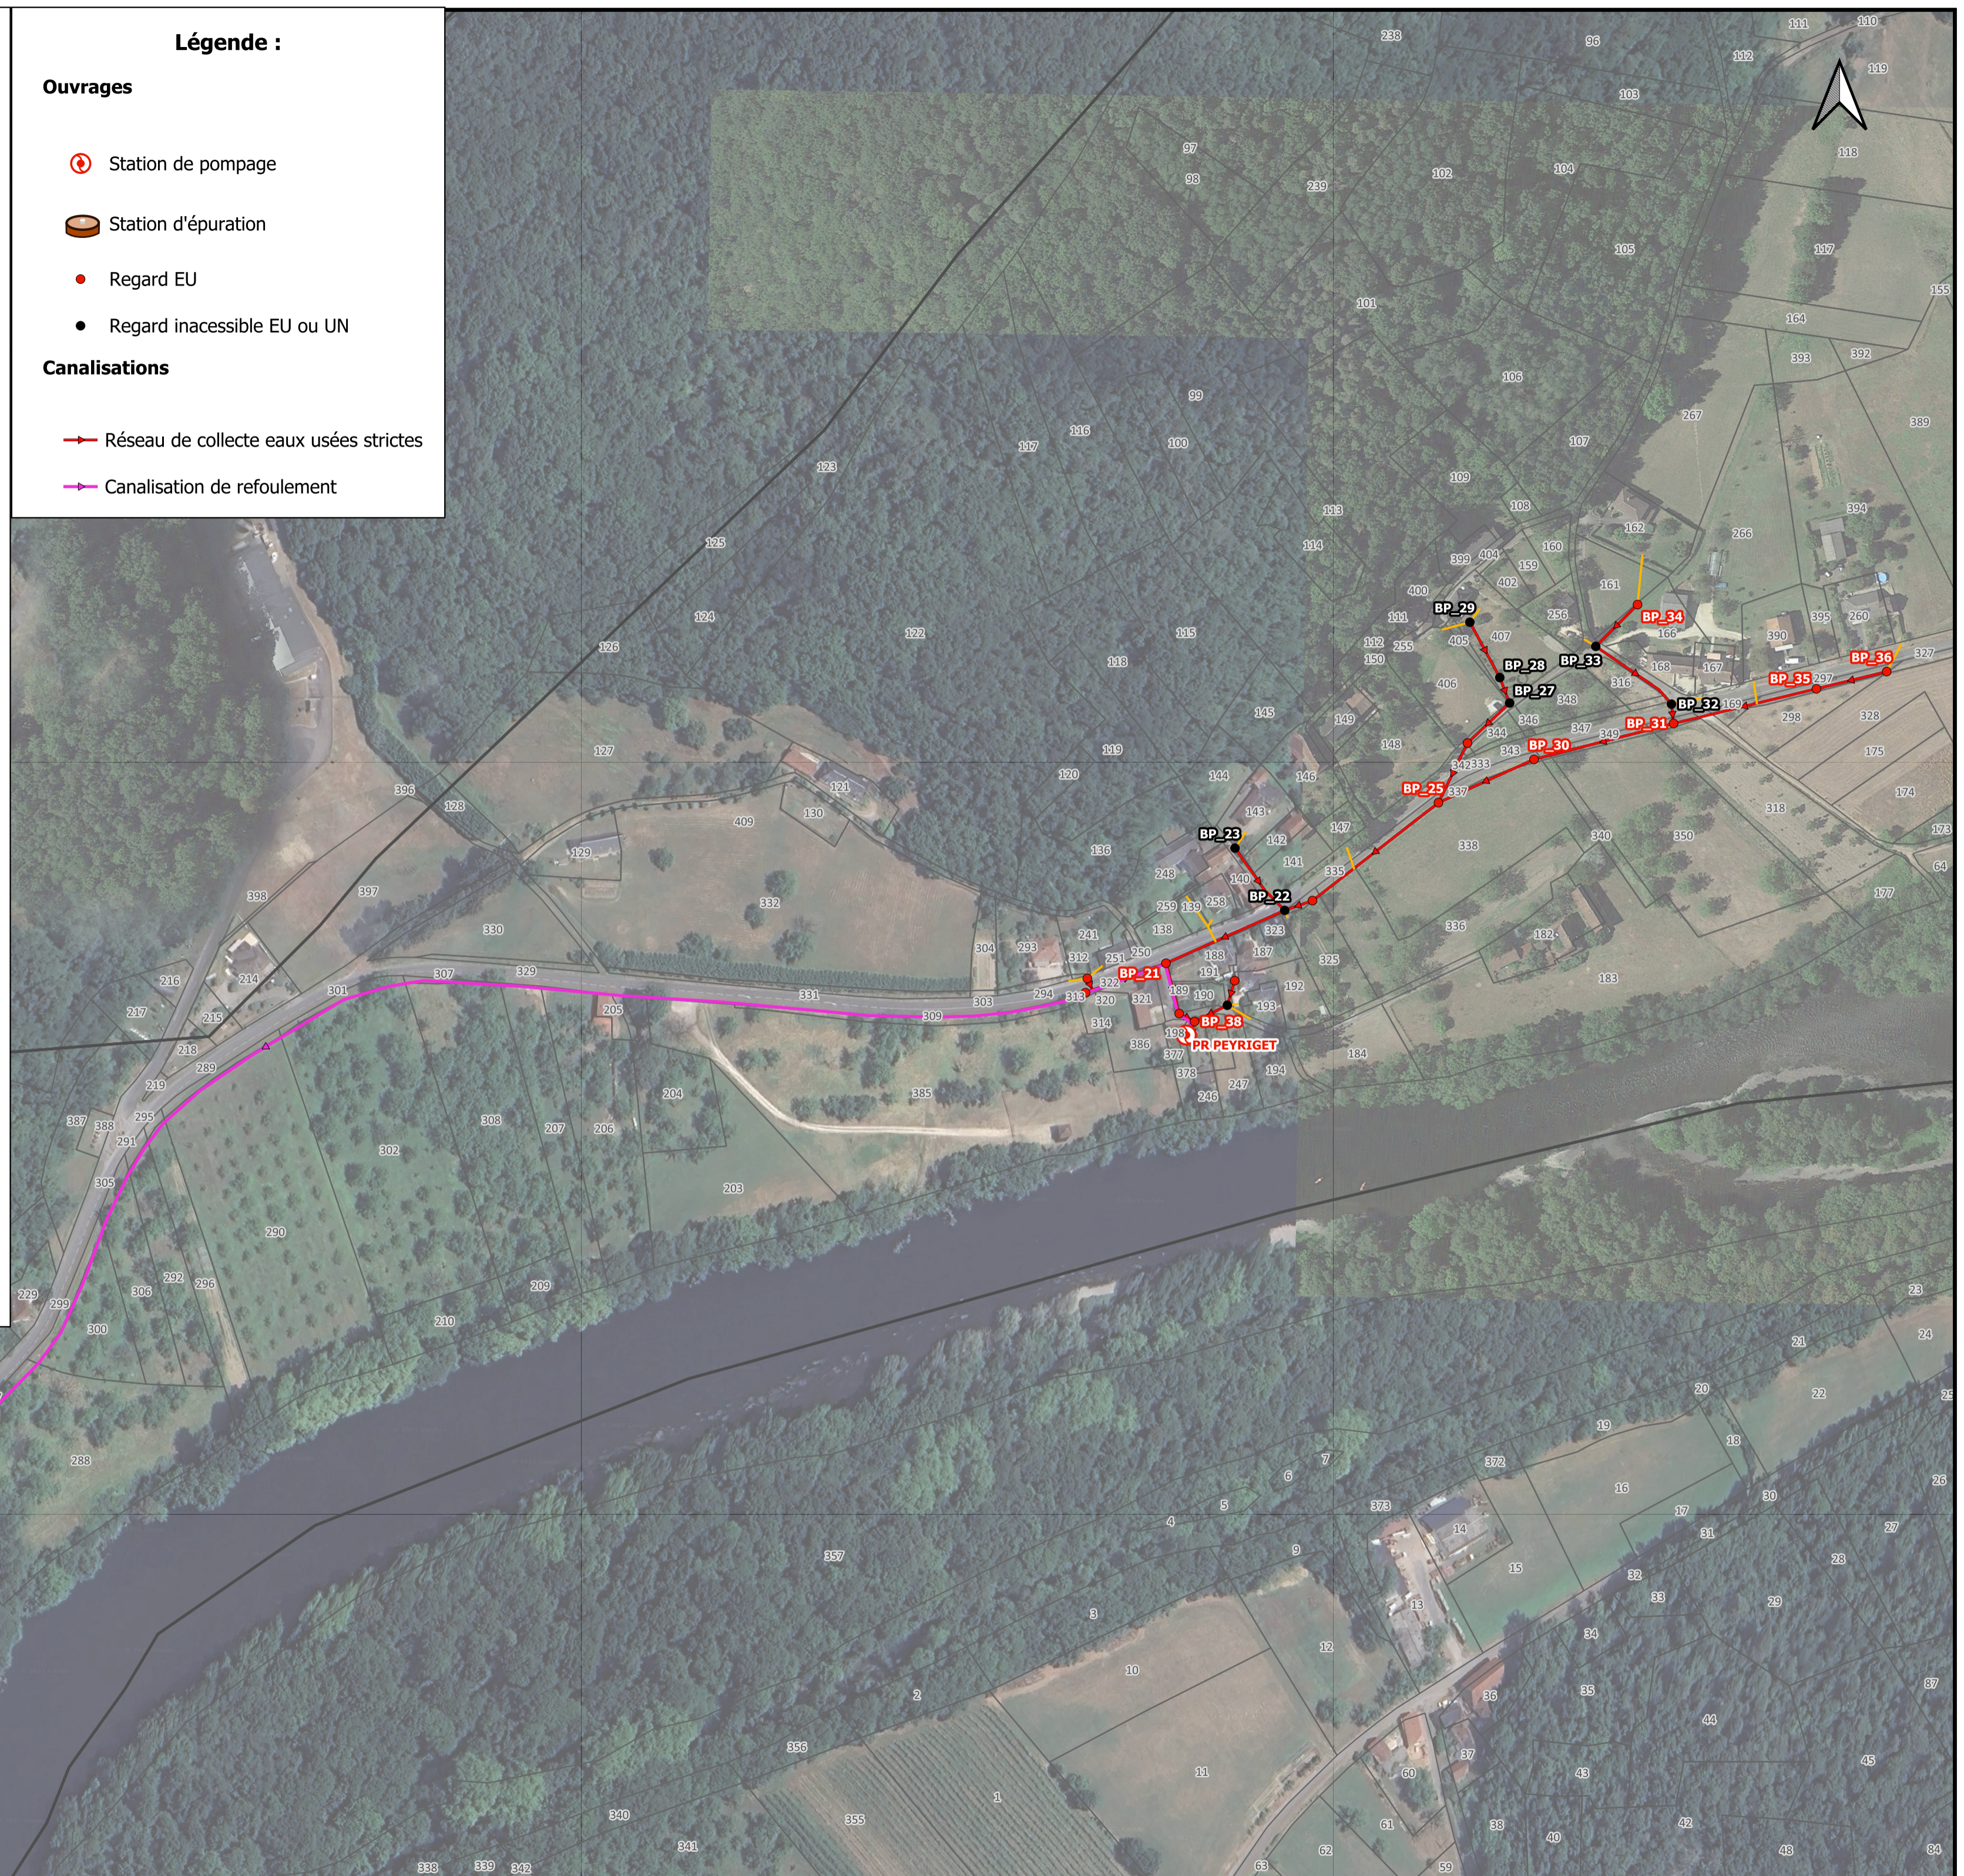

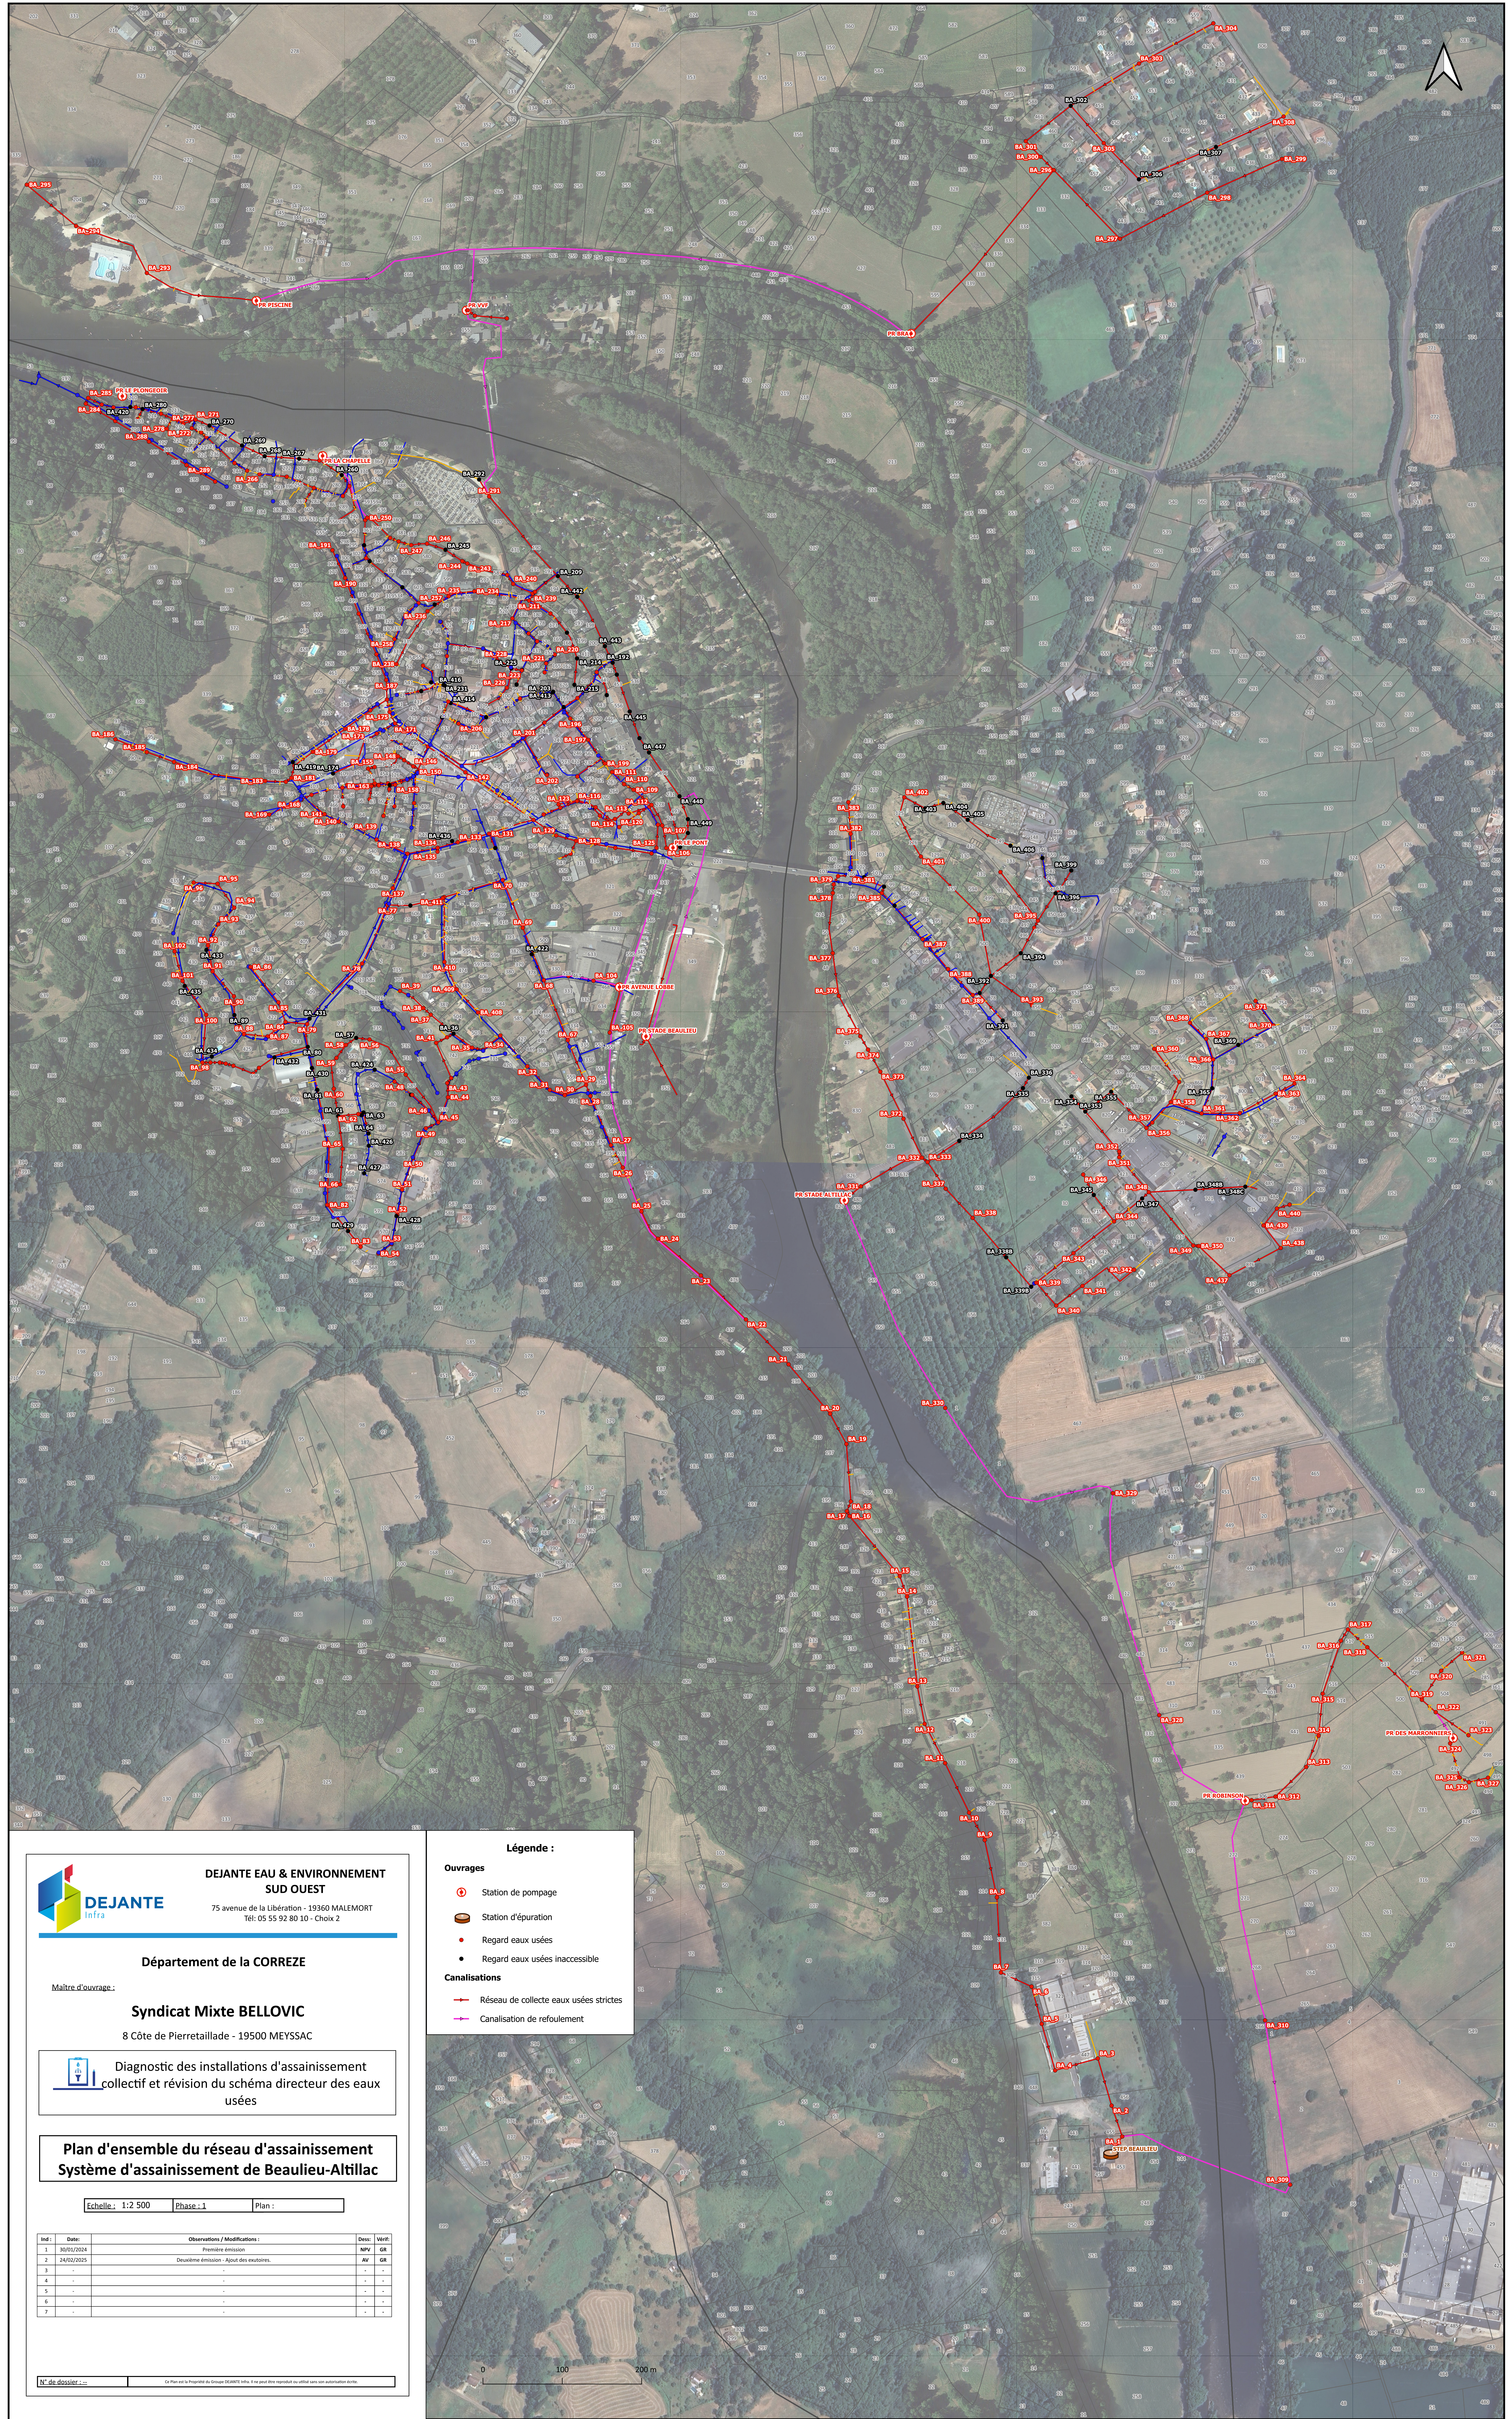

**DEJANTE EAU & ENVIRONNEMENT
SUD OUEST**
75 avenue de la Libération - 19360 MALEMORT
Tel: 05 55 92 80 10 - Choix 2

Département de la CORREZE

Maître d'ouvrage :
Syndicat Mixte BELLOVIC
8 Côte de Pierretailade - 19500 MEYSSAC

Diagnostic des installations d'assainissement collectif et révision du schéma directeur des eaux usées

**Plan d'ensemble du réseau d'assainissement
Système d'assainissement de Beaulieu-Altillac**

Echelle: 1:12 500 Phase: 1 Plan:

N°	Date:	Observations / Modifications:	Des:	Woff:
1	30/05/2024	Première émission	NPV	GR
2	24/02/2025	Deuxième émission - Apuit des exutoires.	AV	GR
3	-	-	-	-
4	-	-	-	-
5	-	-	-	-
6	-	-	-	-
7	-	-	-	-

N° de dossier: _____

Légende :

Ouvrages

- Station de pompage
- Station d'épuration
- Regard eaux usées
- Regard eaux usées inaccessible

Canalisations

- Réseau de collecte eaux usées strictes
- Canalisation de refoulement





**DEJANTE EAU & ENVIRONNEMENT
SUD OUEST**

75 avenue de la Libération - 19360 MALEMORT
Tél: 05 55 92 80 10 - Choix 2

Département de la CORREZE

Maître d'ouvrage :

Syndicat Mixte BELLOVIC

8 Côte de Pierretailade - 19500 MEYSSAC



Diagnostic des installations d'assainissement
collectif et révision du schéma directeur des eaux
usées

**Plan d'ensemble du système d'assainissement
Système d'assainissement de BEYNAT (BOURG)**

Echelle : 1:3 500 Phase : 1 Plan :

Ind :	Date:	Observations / Modifications :	Dess:	Vérif:
1	30/01/2024	Première émission	NPV	GR
2	24/02/2025	Deuxième émission - Ajout des exutoires	AV	GR
3	-	-	-	-
4	-	-	-	-
5	-	-	-	-
6	-	-	-	-
7	-	-	-	-

N° de dossier : -- Ce Plan est la Propriété du Groupe DEJANTE Infra. Il ne peut être reproduit ou utilisé sans son autorisation écrite.


Légende :

Ouvrage

- Station d'épuration
- Déversoir d'orage
- Regard EP
- Regard eaux usées
- Regard UN
- Regard eaux usées inaccessible

Canalisation

- Réseau de collecte eaux usées strictes
- Réseau de collecte eaux pluviales
- Réseau de collecte unitaire

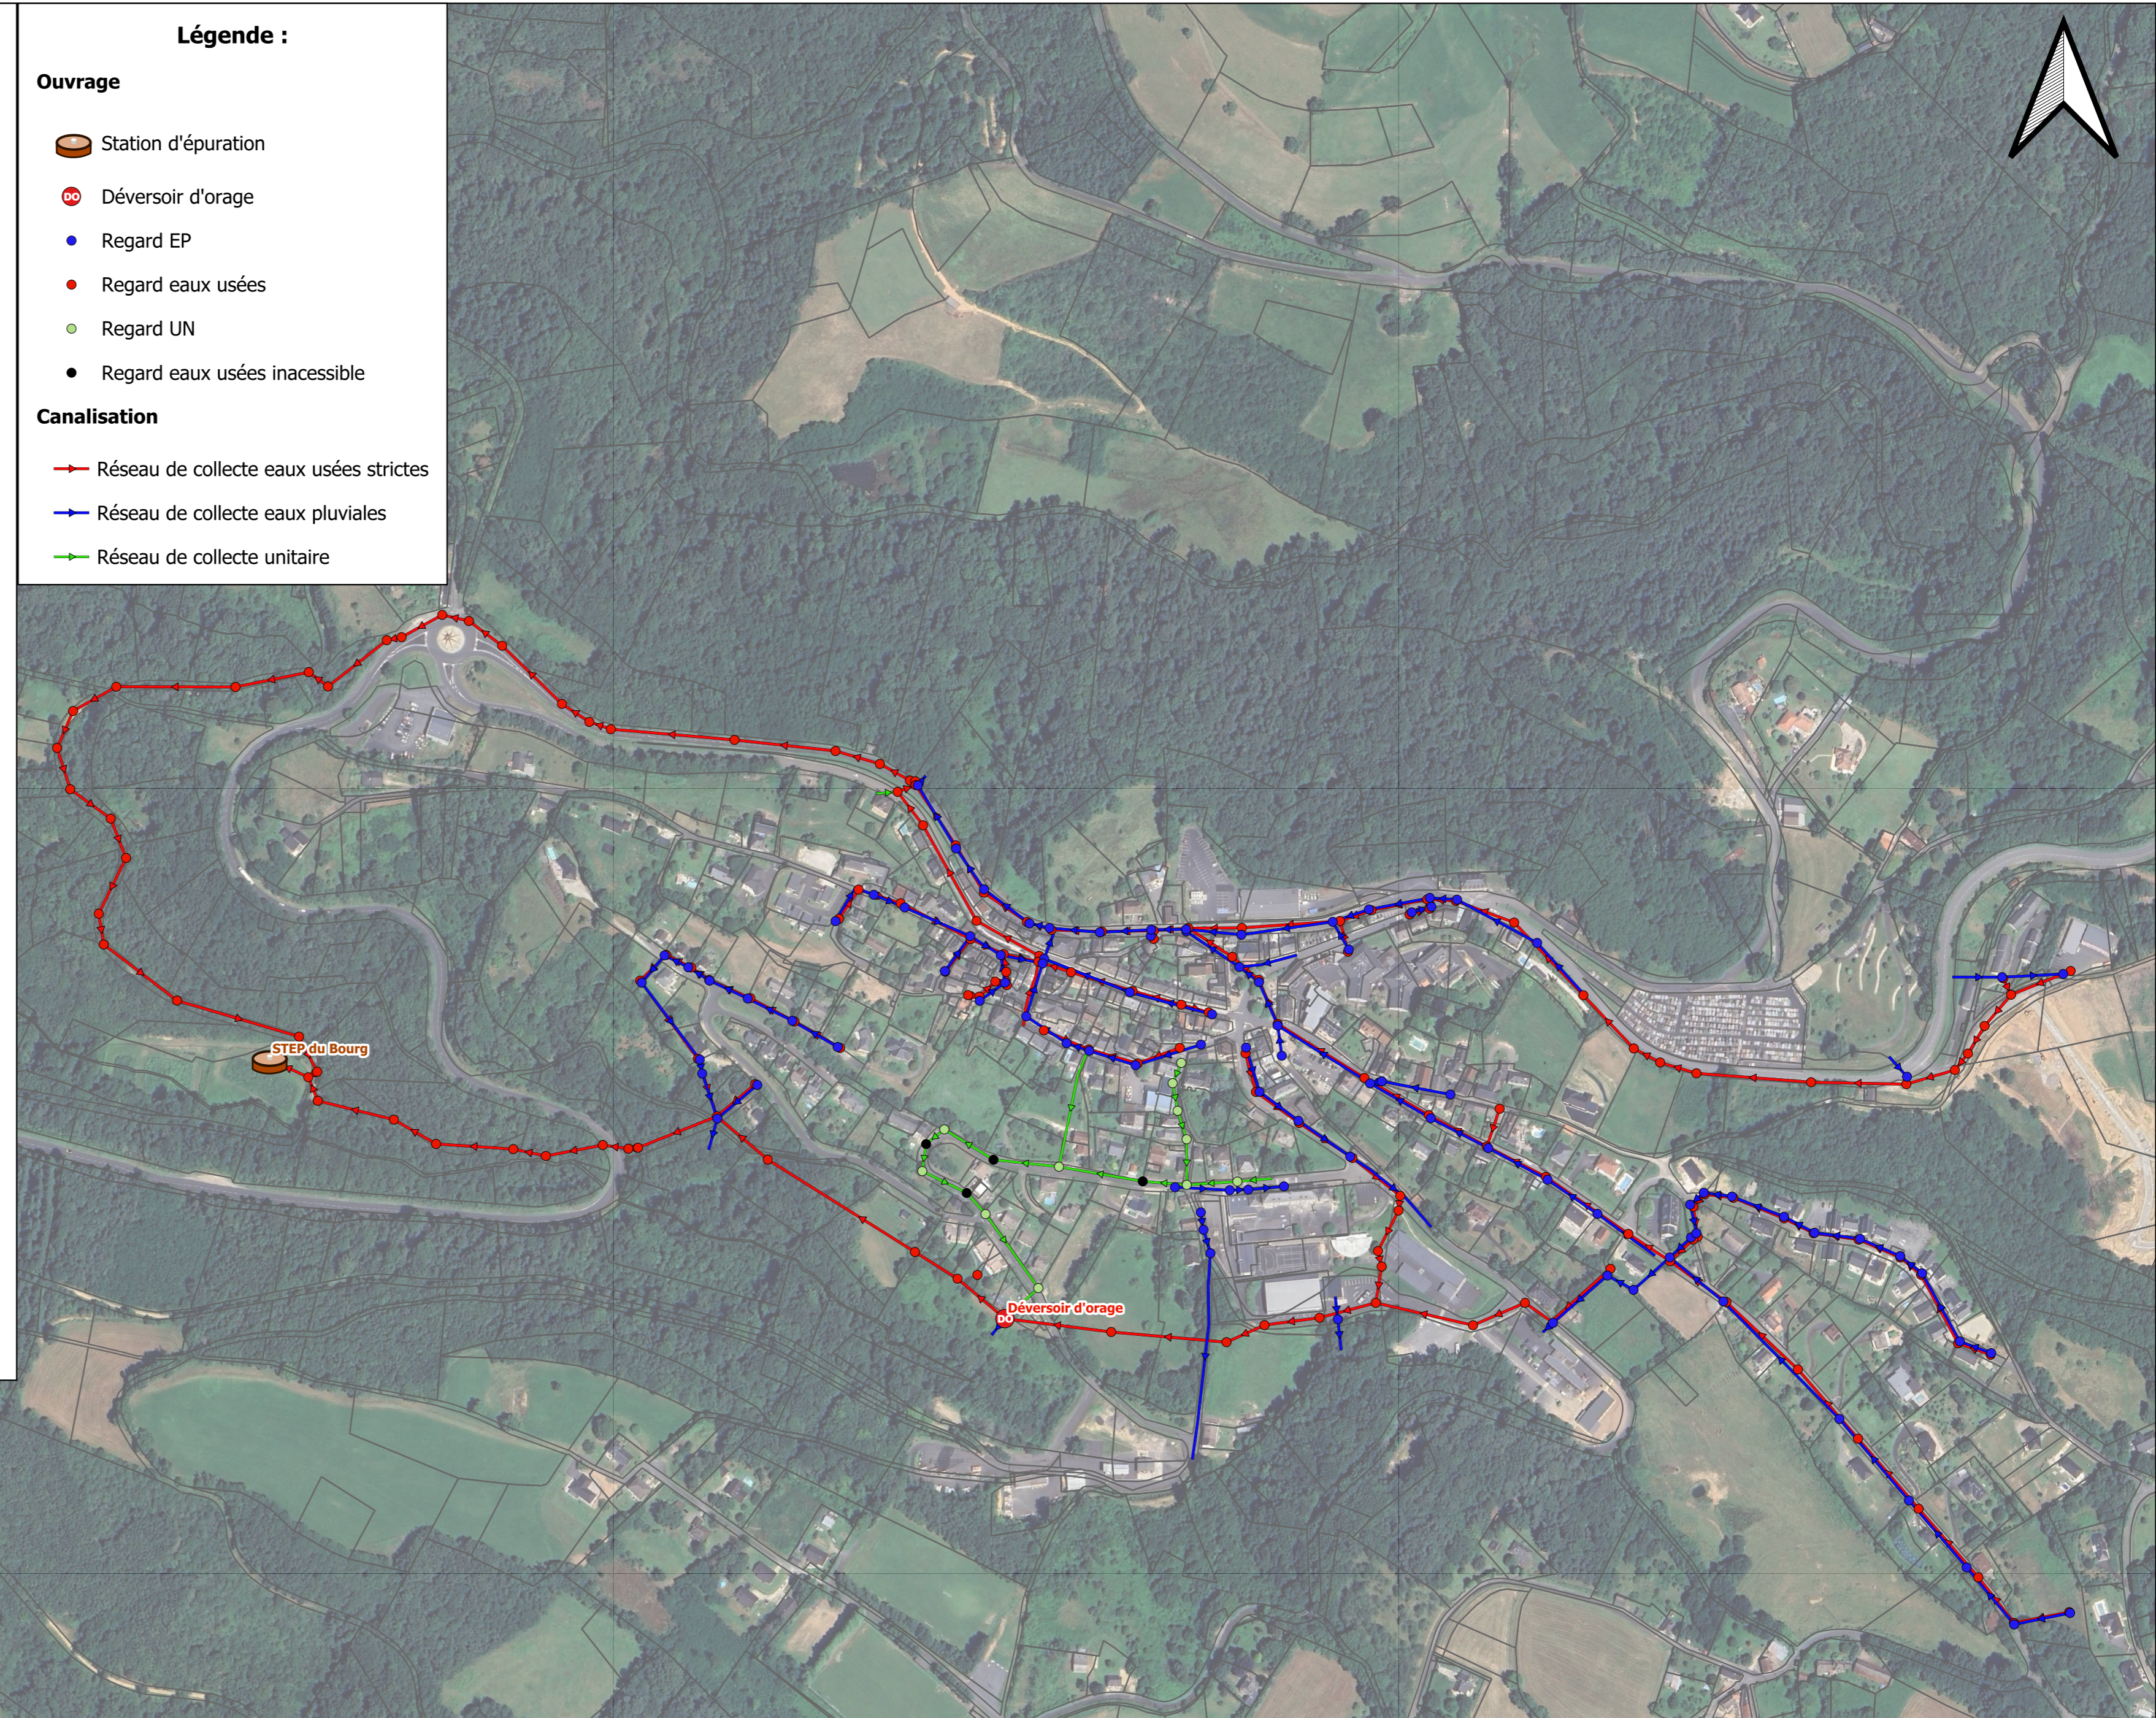

0 25 50 m