



DEJANTE EAU & ENVIRONNEMENT SUD OUEST

75 avenue de la Libération - 19360 MALEMORT
Tél: 05 55 92 80 10 - Choix 2

Département de la CORREZE

Maître d'ouvrage :

Syndicat Mixte BELLOVIC

8 Côte de Pierretailade - 19500 MEYSSAC



Diagnostic des installations d'assainissement
collectif et révision du schéma directeur des eaux
usées

Plan d'ensemble du système d'assainissement Système d'assainissement de BEYNAT (MIEL)

Echelle : 1:4 000 Phase : 1 Plan :

Ind :	Date:	Observations / Modifications :	Dess:	Vérif:
1	30/01/2024	Première émission	NPV	GR
2	24/02/2025	Deuxième émission - Ajout des exutoires	AV	GR
3	-	-	-	-
4	-	-	-	-
5	-	-	-	-
6	-	-	-	-
7	-	-	-	-

N° de dossier : -- Ce Plan est la Propriété du Groupe DEJANTE Infra. Il ne peut être reproduit ou utilisé sans son autorisation écrite.

Légende :

Ouvrage

Station de pompage

Station d'épuration

Regard EP

Regard eaux usées


Canalisation

Réseau de collecte eaux usées strictes

Canalisation de refoulement

Réseau de collecte eaux pluviales

Branchement eaux usées ou réseau unitaire

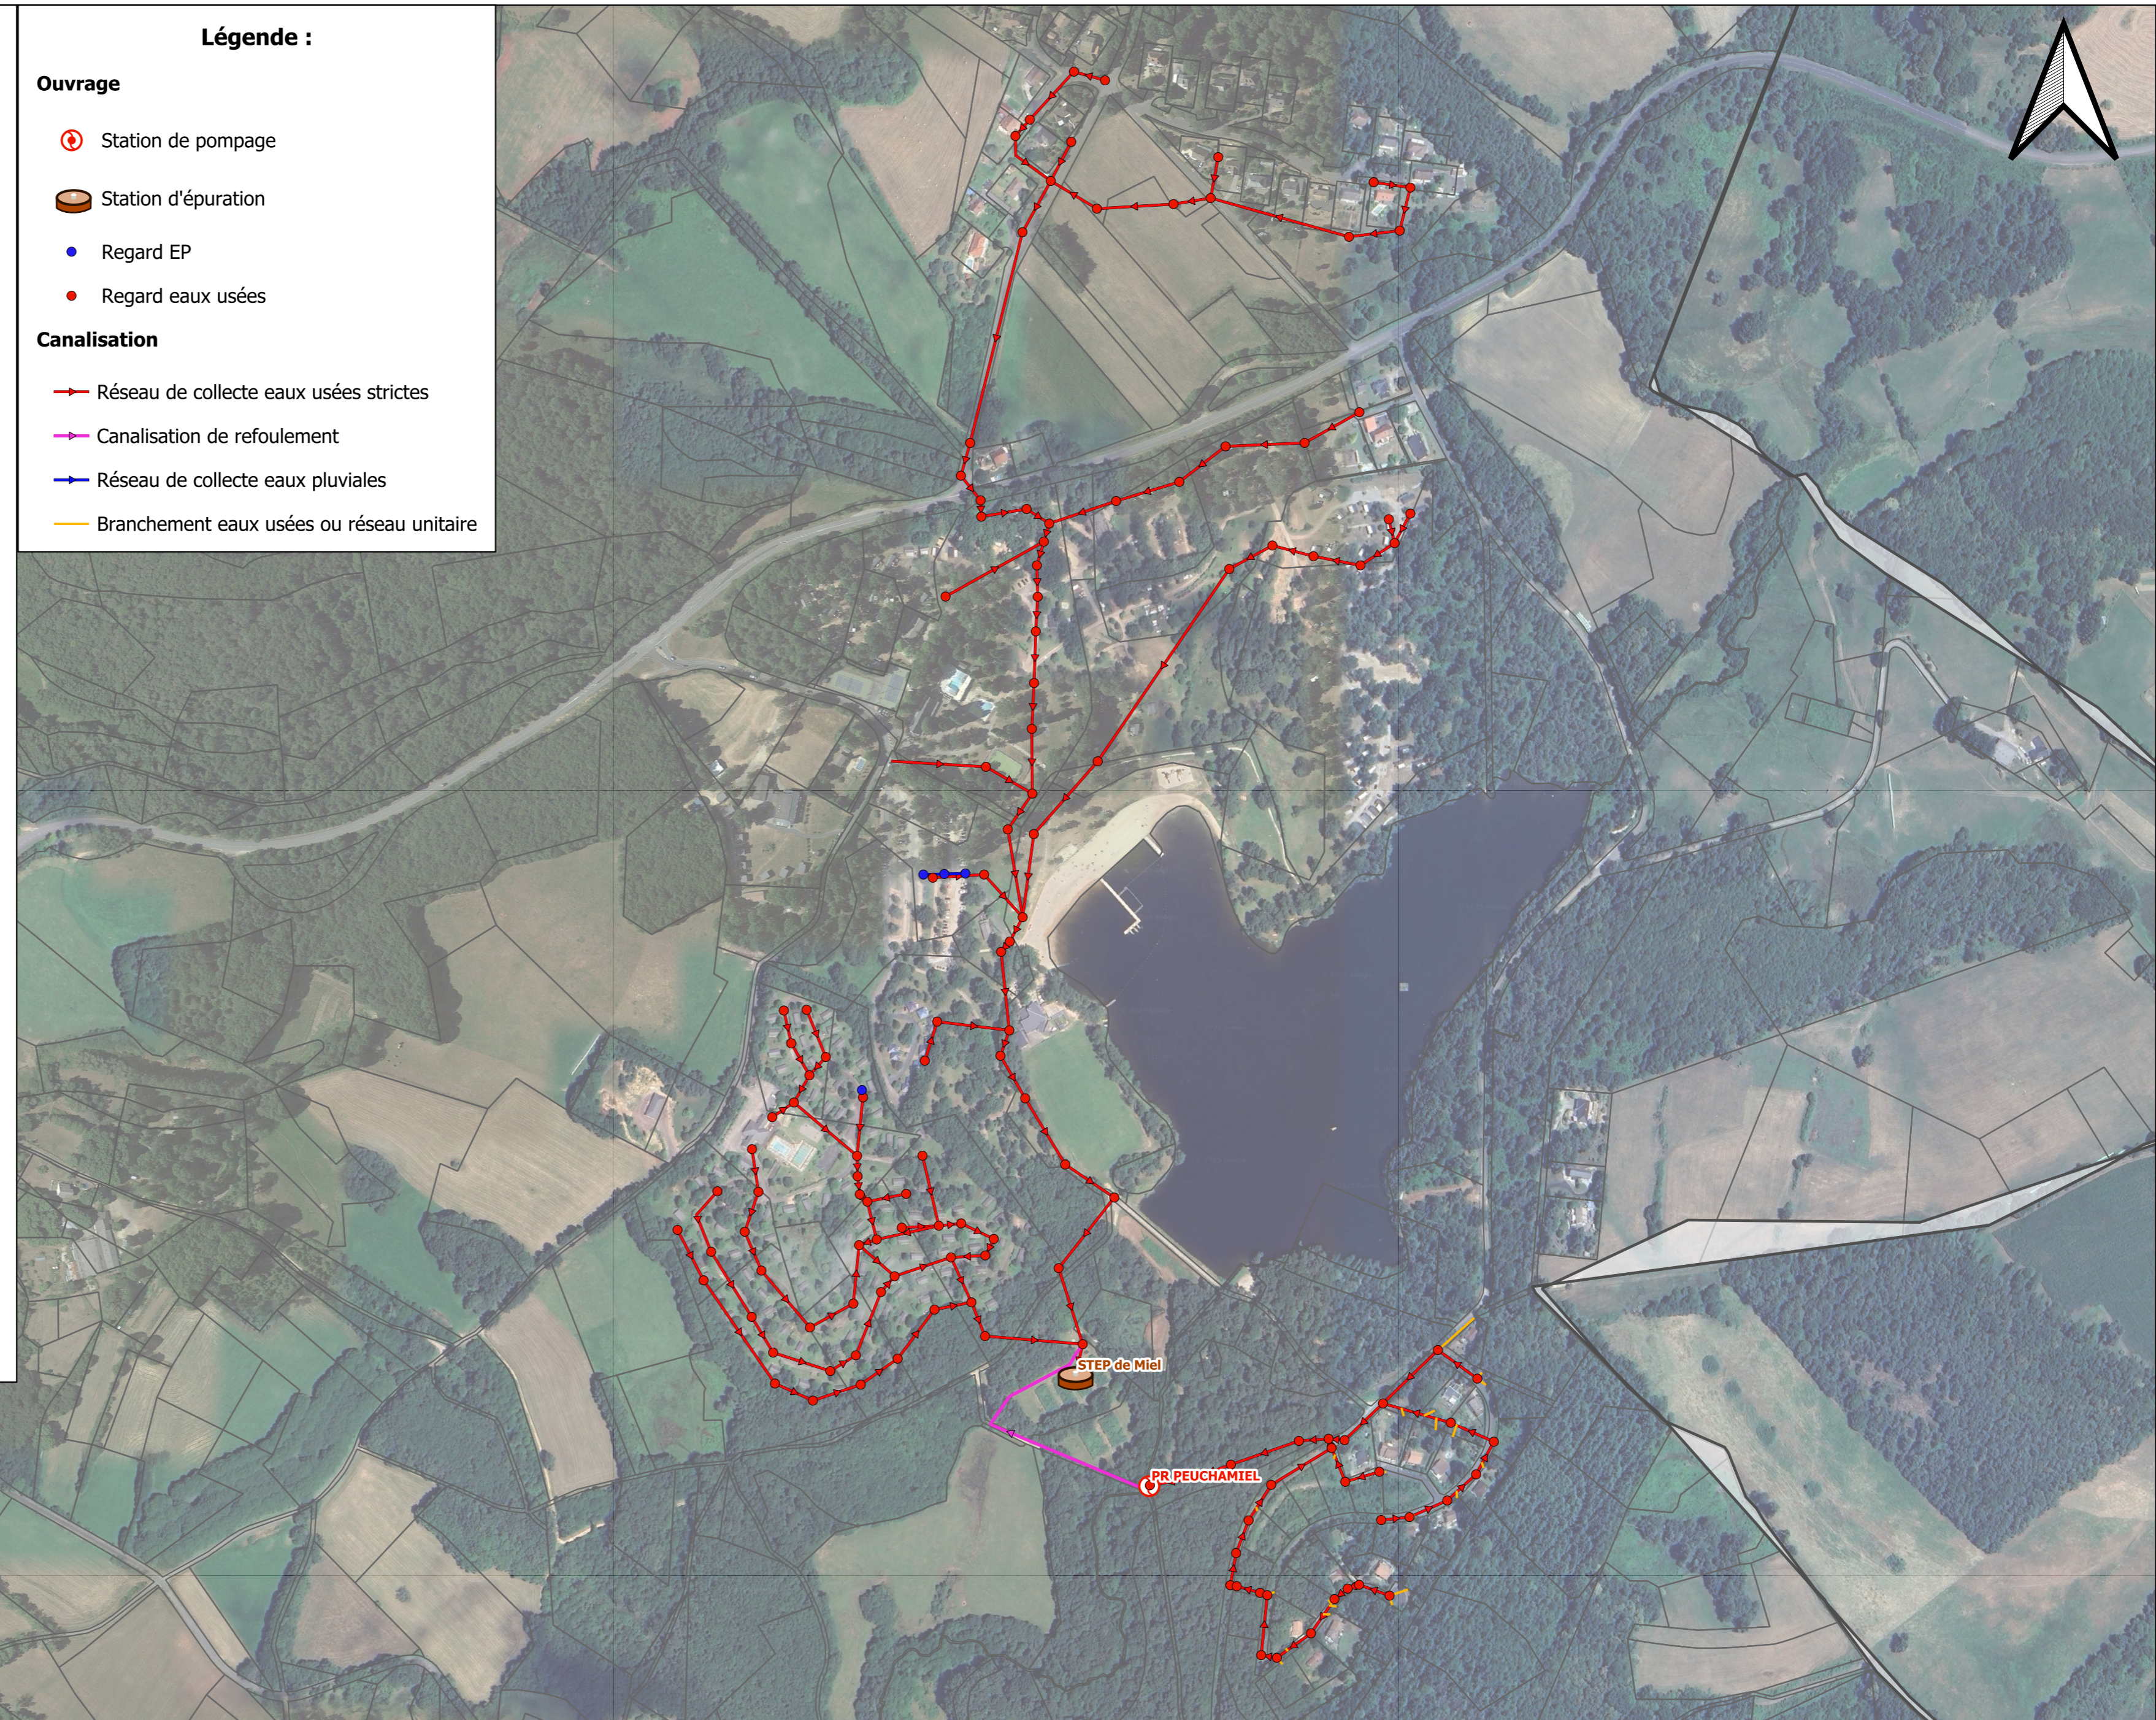

0 25 50 m



**DEJANTE EAU & ENVIRONNEMENT
SUD OUEST**

75 avenue de la Libération - 19360 MALEMORT
Tél: 05 55 92 80 10 - Choix 2

Département de la CORREZE

Maître d'ouvrage :

Syndicat Mixte BELLOVIC

8 Côte de Pierretailade - 19500 MEYSSAC



Diagnostic des installations d'assainissement
collectif et révision du schéma directeur des eaux
usées

**Plan d'ensemble du système d'assainissement
Système d'assainissement de Branceilles**

Echelle: 1:2 000 Phase : 2 Plan :

Ind :	Date:	Observations / Modifications :	Dess:	Vérif:
1	30/01/2024	Première émission	NPV	GR
2	24/02/2025	Deuxième émission - Ajout des exutoires	AV	GR
3	-	-	-	-
4	-	-	-	-
5	-	-	-	-
6	-	-	-	-
7	-	-	-	-

N° de dossier : -- Ce Plan est la Propriété du Groupe DEJANTE Infra. Il ne peut être reproduit ou utilisé sans son autorisation écrite.

